Syndicat Intercommunal d'Energies de la Marne

Commune de SAINT GILLES

Travaux :
Extension du réseau BT Rue de Châtillon pour un poste de refoulement

RESEAU AERIEN

- Réseau HTA aérien existant
- Réseau HTA aérien déposé
- Réseau HTA aérien projeté
- Réseau BT aérien existant
- Réseau BT aérien déposé
- Réseau BT aérien renforcé
- Réseau BT aérien projeté
- Réseau EP aérien existant
- Réseau EP aérien déposé
- Réseau EP aérien projeté

- Support existant ou à poser 1) béton 2) bois
- IACM existant ou à poser
- Poste existant 1) H61 2) Cabine
- Branchement particulier existant
- Mise à la terre
- Support à déposer 1) béton 2) bois
- IACM à déposer
- Poste H61 à déposer
- Branchement particulier à déposer

RESEAU SOUTERRAIN

- Réseau HTA souterrain existant
- Réseau HTA souterrain projeté
- Réseau BT souterrain existant
- Réseau BT souterrain projeté
- Réseau EP souterrain existant
- Réseau EP souterrain projeté

- Grille fausse coupure
- Grille d'étoilement
- Grille de repiquage
- Coffret S22 60 A ou 90 A avec télérepport
- EXI Coffret S300
- EP Armoire d'éclairage public
- Fourreau
- Candélabre 1) existant 2) à poser

Responsable du projet : : Florence SEVESTRE

Plan 1/1	C		
Dossier N° 10043	B		
Date : 29/07/2019	A		
Echelle 1/ 2000	REP.	Modifications	Dates
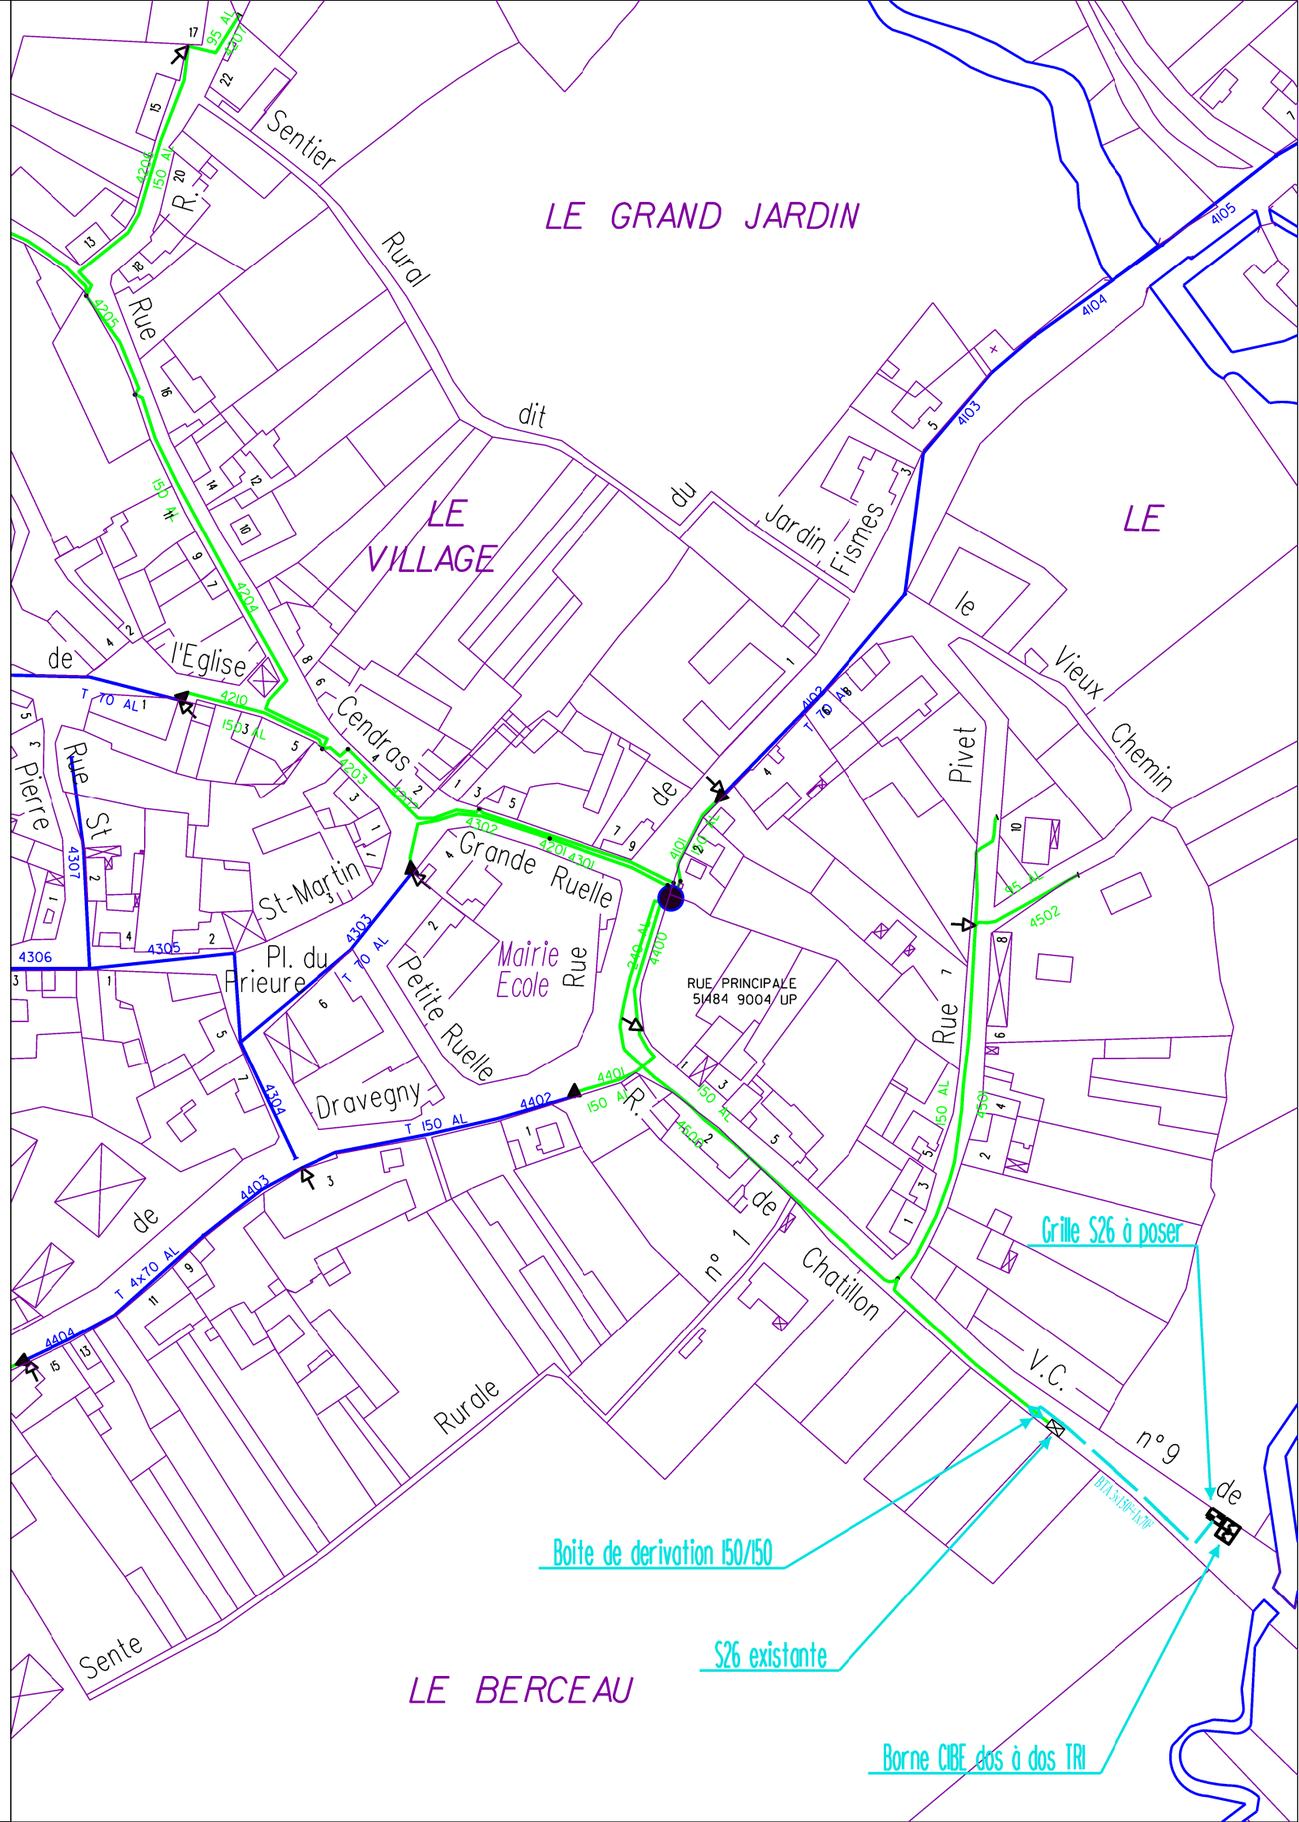
SIEM 2, place de la Libération 51000 Chalons en Champagne. Tel : 03.26.64.13.22 Fax : 03.26.64.95.68