Commune de CERNAY EN DORMOIS

Travaux :
Effacement fil nu RD 77

Plan de Situation

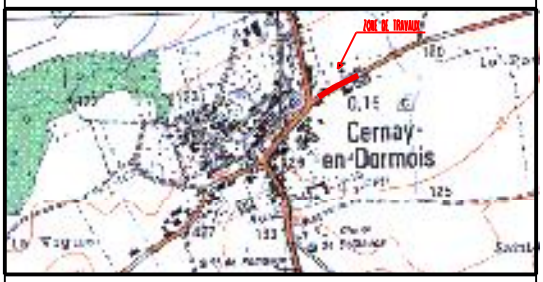

Responsable du projet : Sylvain HAGRY			
Plan 1/1	C		
Dossier N° 8861	B		
Date : 07/06/2016	A		
Echelle 1/ 1000	REP.	Modifications	Dates

SIEM 2, place de la Libération 51000 Chalons en Champagne. Tel : 03.26.64.13.22 Fax : 03.26.64.95.66

LEGENDE

RESEAU AERIEN

Réseau HTA aérien existant
Réseau HTA aérien déposé
Réseau HTA aérien projeté
Réseau BT aérien existant
Réseau BT aérien déposé
Réseau BT aérien renforcé
Réseau BT aérien projeté
Réseau EP aérien existant
Réseau EP aérien déposé
Réseau EP aérien projeté

Support existant ou à poser Béton Bois
HOAI existant ou à poser
Poste existant HSA Cabine
Branchement particulier existant
Mise à la terre
Support à déposer Béton Bois
HOAI à déposer
Poste HSA déposer
Branchement particulier à déposer

RESEAU SOUTERRAIN

Réseau HTA souterrain existant
Réseau HTA souterrain projeté
Réseau BT souterrain existant
Réseau BT souterrain projeté
Réseau EP souterrain existant
Réseau EP souterrain projeté

Grille fausse coupure
Grille d'étalement
Grille de replacage
Coffret 520 -60 A ou 90 A
Coffret S300
Armoire d'éclairage public
Fourreau
Candélabre Existant A poser

PLAN DE DEPOSE

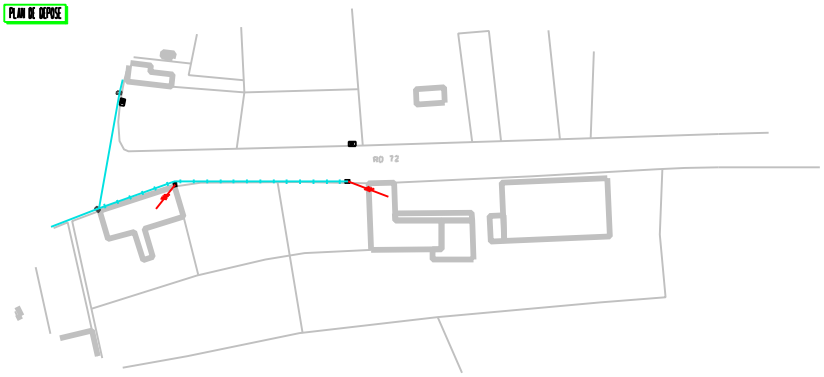

PLAN DE POSE

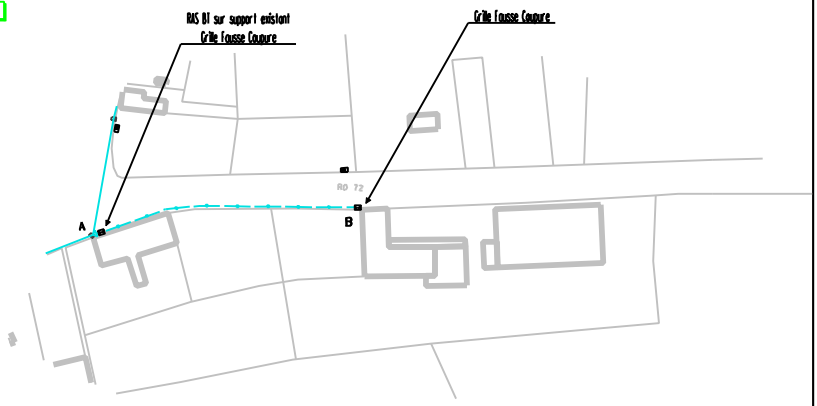

...\CERNAY EN DORMOIS FIL NU.4S1 09/10/2017 11:32:34