


Travaux :  
Effacement allée Schuman

## Plan de Situation

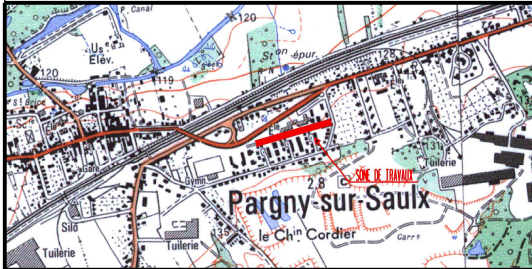

Responsable du projet : Sylvain HAGRY

|                   |      |               |       |
|-------------------|------|---------------|-------|
| Plan 1/1          | C    |               |       |
| Dossier N° 10426  | B    |               |       |
| Date : 18/09/2020 | A    |               |       |
| Echelle 1/ 1000   | REP. | Modifications | Dates |

Siem 2, place de la Libération 51600 Chézy-en-Champagne. Tél : 03 26 64 13 22 / fax : 03 26 64 05 68

## LEGENDE


### RESEAU AERIEN

|                                                                                     |                            |                                                                                     |                                               |
|-------------------------------------------------------------------------------------|----------------------------|-------------------------------------------------------------------------------------|-----------------------------------------------|
|  | Reseau HTA aerien existant |  | Support existant ou à poser : béton - 21 bols |
|  | Reseau HTA aerien depose   |  | UCM existant ou à poser                       |
|  | Reseau HTA aerien projete  |  | Poste existant : 1163 - 21 Cabine             |
|  | Reseau BT aerien existant  |  | Branchement particulier existant              |
|  | Reseau BT aerien depose    |  | Mise à la terre                               |
|  | Reseau BT aerien projete   |  | Support à déposer : béton - 21 bols           |
|  | Reseau BT aerien projete   |  | UCM à déposer                                 |
|  | Reseau EP aerien existant  |  | Poste HTA à déposer                           |
|  | Reseau EP aerien depose    |  | Branchement particulier à déposer             |
|  | Reseau EP aerien projete   |                                                                                     |                                               |

### RESEAU SOUTERRAIN

|                                                                                     |                                |                                                                                     |                            |
|-------------------------------------------------------------------------------------|--------------------------------|-------------------------------------------------------------------------------------|----------------------------|
|  | Reseau HTA souterrain existant |  | Grille fosse coupe         |
|  | Reseau HTA souterrain projete  |  | Grille d'arrosage          |
|  | Reseau BT souterrain existant  |  | Grille de rechange         |
|  | Reseau BT souterrain projete   |  | Coffret 520 - 40 A ou 90 A |
|  | Reseau EP souterrain existant  |  | Coffret 5300               |
|  | Reseau EP souterrain projete   |  | Armoire d'addage public    |
|  | Reseau EP souterrain projete   |  | Fourniture                 |
|  | Reseau EP souterrain projete   |  | Condensateur               |
|  | Reseau EP souterrain projete   |  | à poser                    |

### PLAN DE DEPOSE

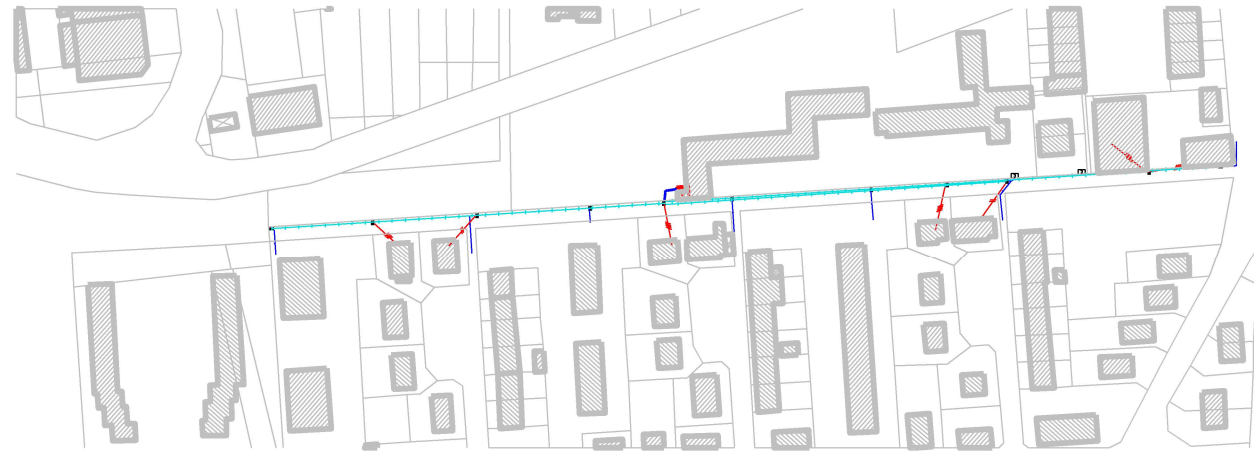

### PLAN DE POSE

