




Commune de COURCEMAIN

Travaux :
Effacement du réseau BT rue des Hauts

Plan de Situation

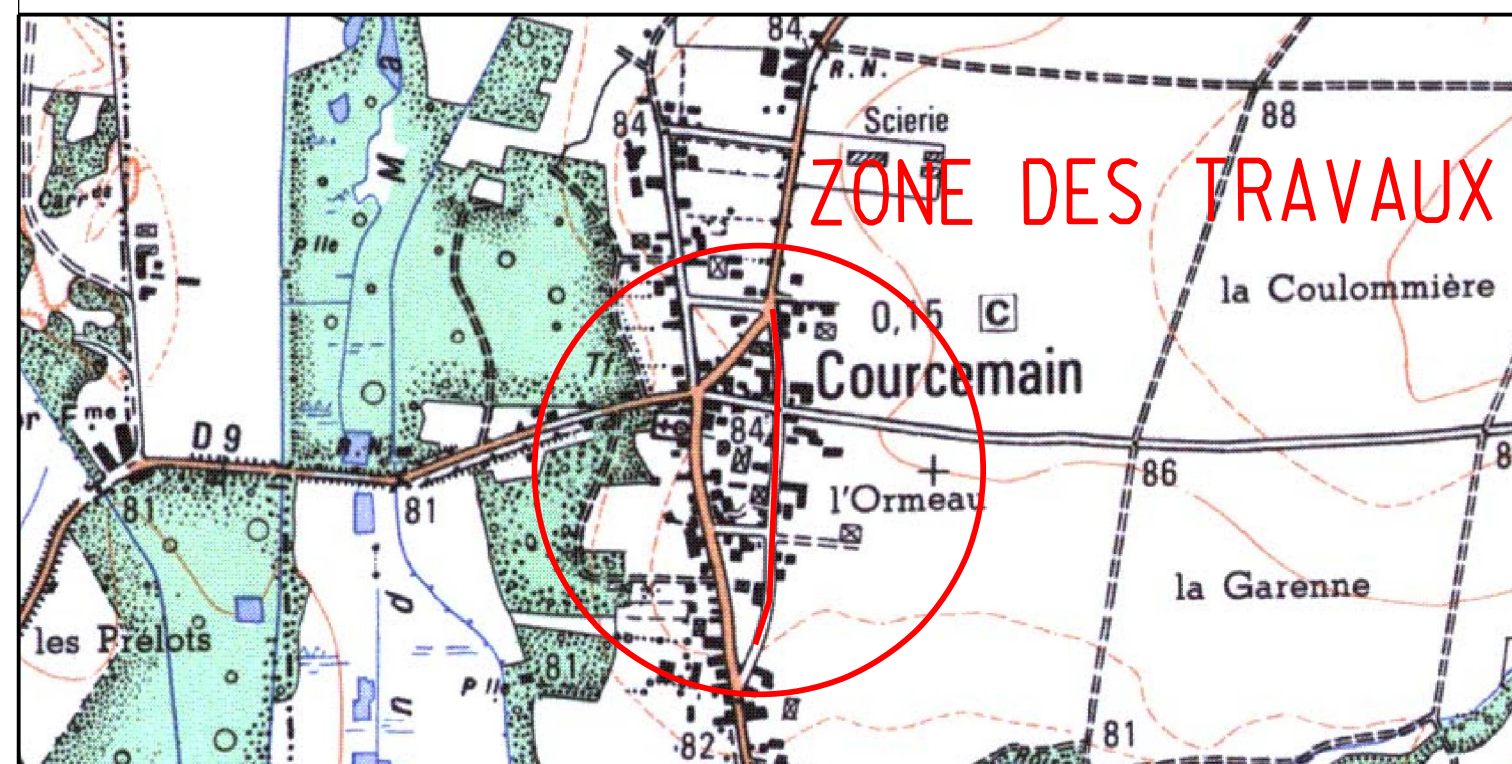

Responsable du projet: SK

Plan 1/1	C		
Dossier N° 9555	B		
Date : 20/03/2018	A		
Echelle 1/ 1000	REP.	Modifications	Dates

SIEM 2 Place de la Libération 51000 Châlons en Champagne. Tél : 03 26 64 13 22 Fax : 03 26 64 95 68

LEGENDE

RESEAU AERIEN

- Réseau HTA aérien existant
- - - Réseau HTA aérien à poser
- - - Réseau HTA aérien projeté
- Réseau BT aérien existant
- - - Réseau BT aérien à poser
- - - Réseau BT aérien projeté
- Réseau EP aérien existant
- - - Réseau EP aérien à poser
- - - Réseau EP aérien projeté
- Support existant ou à poser béton 2/bols
- MAM existant ou à poser
- Poste existant 4/16 2/3kV
- Branchement par floujou existant
- Mise à la terre
- Support à déposer béton 2/bols
- MAM à déposer
- Poste HTA à déposer
- Branchement par floujou à déposer

RESEAU SOUTERRAIN

- Réseau HTA souterrain existant
- - - Réseau HTA souterrain projeté
- Réseau BT souterrain existant
- - - Réseau BT souterrain projeté
- Réseau EP souterrain existant
- - - Réseau EP souterrain projeté
- Grille fausse coupure
- Grille d'éclatement
- Grille de repiquage
- Coffret 500 -60 A ou 90 A
- Coffret 500
- Armature d'éclairage public
- Fourreau
- Conduite HTA existant 2/bols poser

PLAN DE DEPOSE



PLAN DE POSE

