



Commune de MOEURS VERDEY

Travaux :
Extension du réseau BT rue de la Joignotte

RESEAU AERIEN

- | | | | |
|--|----------------------------|--|--|
| | Réseau HTA aérien existant | | Support existant ou à poser - li béton - 2i bols |
| | Réseau HTA aérien déposé | | UCM existant ou à poser |
| | Réseau HTA aérien projeté | | Poste existant - li 16i - 2i Cabine |
| | Réseau BT aérien existant | | Branchement particulier existant |
| | Réseau BT aérien déposé | | Mise à la terre |
| | Réseau BT aérien renforcé | | Support à déposer - li béton - 2i bols |
| | Réseau BT aérien projeté | | UCM à déposer |
| | Réseau EP aérien existant | | Poste 16i à déposer |
| | Réseau EP aérien déposé | | Branchement particulier à déposer |
| | Réseau EP aérien projeté | | |

RESEAU SOUTERRAIN


- | | | | |
|--|--------------------------------|--|--|
| | Réseau HTA souterrain existant | | Grille fausse coupure |
| | Réseau HTA souterrain projeté | | Grille d'étoilement |
| | Réseau BT souterrain existant | | Grille de repoiage |
| | Réseau BT souterrain projeté | | Coffret S22 60 A ou 90 A avec téleport |
| | Réseau EP souterrain existant | | Coffret S300 |
| | Réseau EP souterrain projeté | | Armoire d'éclairage public |
| | | | Fourreau |
| | | | Candélabre - li existant - 2i à poser |

Responsable du projet : SK

Plan 1/1	C		
Dossier N° 10502	B		
Date : 10/11/2020	A		
Echelle 1/ 1000	REP.	Modifications	Dates

SIEM 2, place de la libération 51000 Chalons en Champagne. Tel : 03.26.64.13.22 Fax : 03.26.64.95.68

PLAN AVANT TRAVAUX

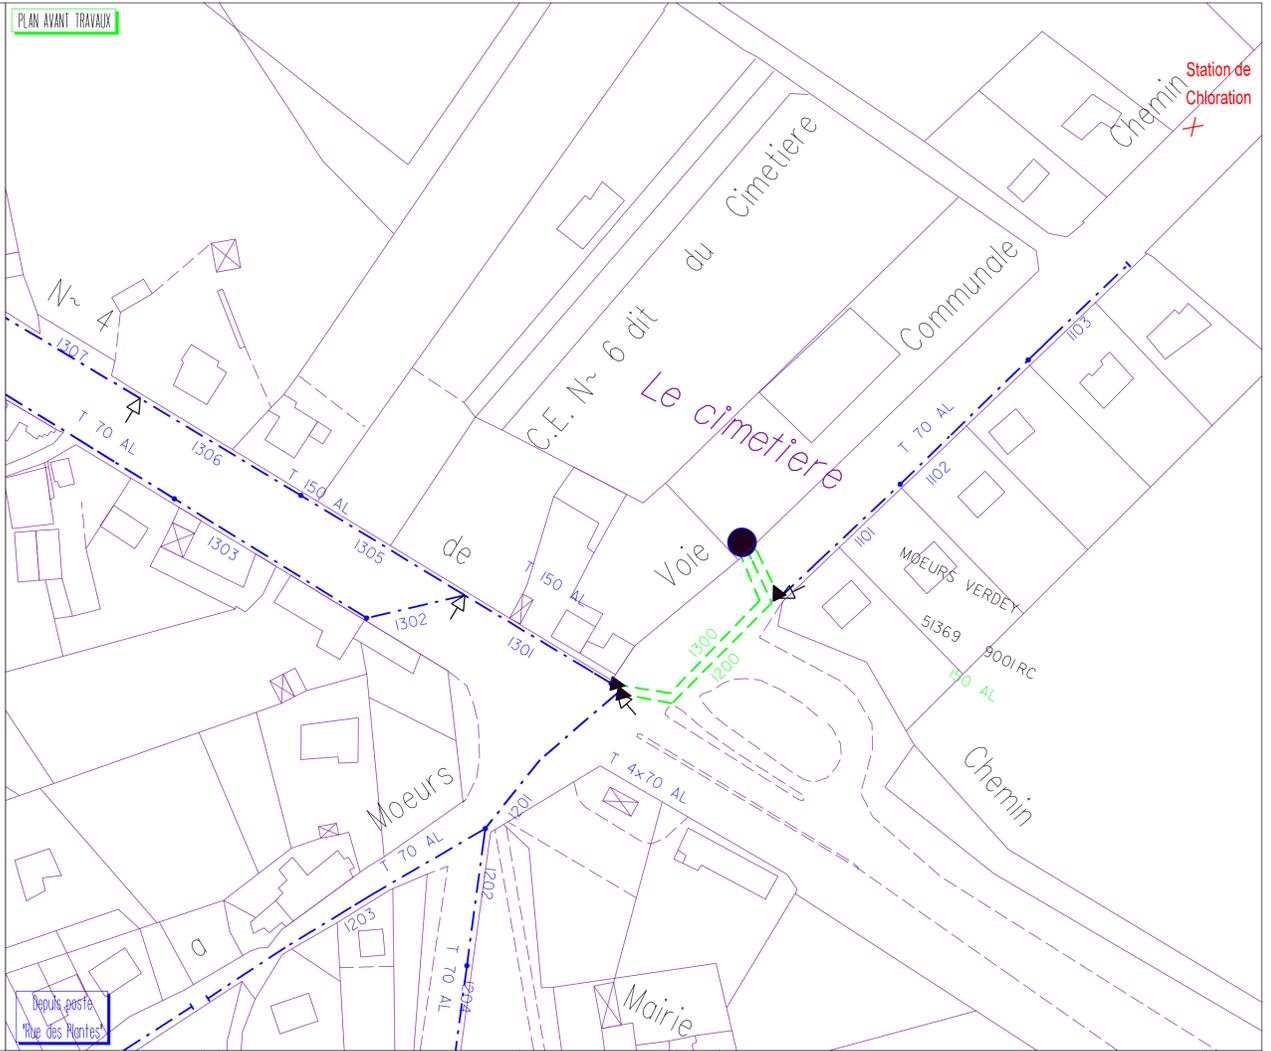

PLAN APRES TRAVAUX

