

**Travaux :**  
Effacement de réseaux BT Boulevard Henri Vasnier


**Plan de Situation**



Responsable du projet : Julien BATALLA

Plan 1/1	C		
Dossier N° 10119	B		
Date : 31/10/2019	A		
Echelle 1/ 1000	REP.	Modifications	Dates

**Plan de dépose**

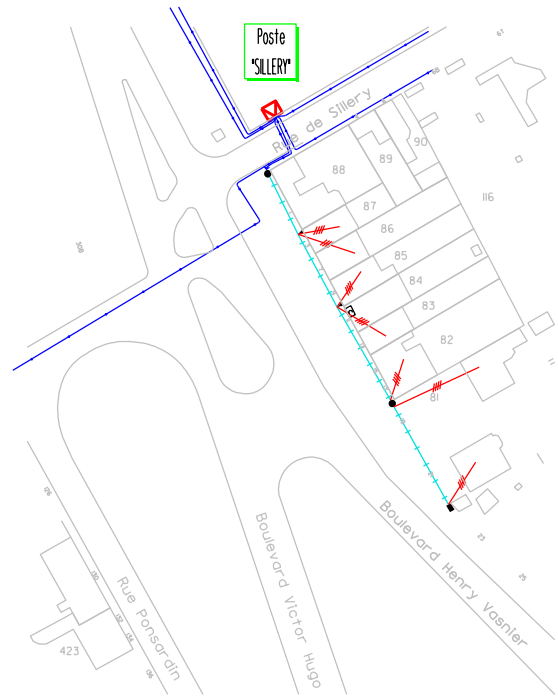

**LEGENDE**

**RESEAU AERIEN**

- |  |                            |  |   |
|--|----------------------------|--|---|
|  | Réseau HTA aérien existant |  | Support existant ou à poser II béton 2/bols |
|  | Réseau HTA aérien déposé   |  | IACM existant ou à poser                    |
|  | Réseau HTA aérien projeté  |  | Poste existant II H6I 2/ Cabine             |
|  | Réseau BT aérien existant  |  | Branchement particulier existant            |
|  | Réseau BT aérien déposé    |  | Mise à la terre                             |
|  | Réseau BT aérien renforcé  |  | Support à déposer II béton 2/bols           |
|  | Réseau BT aérien projeté   |  | IACM à déposer                              |
|  | Réseau EP aérien existant  |  | Poste H6I à déposer                         |
|  | Réseau EP aérien déposé    |  | Branchement particulier à déposer           |
|  | Réseau EP aérien projeté   |  |   |

**RESEAU SOUTERRAIN**

- |  |                                |  |                                   |
|--|--------------------------------|--|-----------------------------------|
|  | Réseau HTA souterrain existant |  | Grille fausse coupure             |
|  | Réseau HTA souterrain projeté  |  | Grille d'atollement               |
|  | Réseau BT souterrain existant  |  | Grille de repiquage               |
|  | Réseau BT souterrain projeté   |  | Coffret S20 -60 A ou 90 A         |
|  | Réseau EP souterrain existant  |  | Coffret S300                      |
|  | Réseau EP souterrain projeté   |  | Armoire d'éclairage public        |
|  |                                |  | Faurreau                          |
|  |                                |  | Condélabre II existant 2/ à poser |

**Plan de pose**

