

Travaux :
Effacement de réseaux BT Impasse Baussonnet

Plan de Situation




Responsable du projet : Julien BATALLA

Plan 1/1	C		
Dossier N° 10472	B		
Date : 26/10/2020	A		
Echelle 1/ 1000	REP.	Modifications	Dates





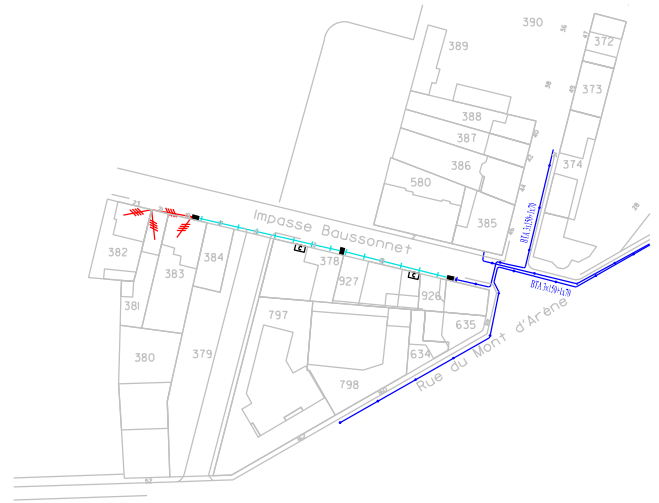


 

 









SIEM 2, place de la Liberation 51000 Chalons en Champagne. Tel : 03.26.64.13.22 Fax : 03.26.64.95.68

Plan de dépose








 

 






LEGENDE

RESEAU AERIEN

- | | | | |
|--|----------------------------|---|--|
|  | Réseau HTA aérien existant |  | Support existant ou à poser II béton II bols |
|  | Réseau HTA aérien déposé |  | IACM existant ou à poser |
|  | Réseau HTA aérien projeté |  | Poste existant II H6I II Cabine |
|  | Réseau BT aérien existant |  | Branchement particulier existant |
|  | Réseau BT aérien déposé |  | Mise à la terre |
|  | Réseau BT aérien renforcé |  | Support à déposer II béton II bols |
|  | Réseau BT aérien projeté |  | IACM à déposer |
|  | Réseau EP aérien existant |  | Poste H6I à déposer |
|  | Réseau EP aérien déposé |  | Branchement particulier à déposer |
|  | Réseau EP aérien projeté | | |

RESEAU SOUTERRAIN

- | | | | |
|--|--------------------------------|---|-----------------------------------|
|  | Réseau HTA souterrain existant |  | Grille fausse coupure |
|  | Réseau HTA souterrain projeté |  | Grille d'atollement |
|  | Réseau BT souterrain existant |  | Grille de repiquage |
|  | Réseau BT souterrain projeté |  | Coffret S20 -60 A ou 90 A |
|  | Réseau EP souterrain existant |  | Coffret S300 |
|  | Réseau EP souterrain projeté |  | Armoire d'éclairage public |
| | |  | Fourreau |
| | |  | Candélabre II existant II à poser |

Plan de pose

