




Commune de VILLERS EN ARGONNE

Travaux :
Effacement de réseaux rue de la croix

Plan de Situation

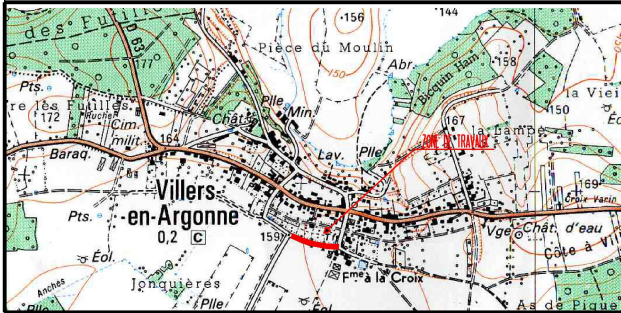

Responsable du projet : Sylvain HAGRY

Plan 1/1	C		
Dossier N° 10047	B		
Date : 11/09/2019	A		
Echelle 1/ 1000	REP.	Modifications	Dates

SIEM 2, place de la Libération 51000 Châlons en Champagne. Tel : 03 26 64 13 22 Fax : 03 26 64 95 68



LEGENDE

RESEAU AERIEN

- | | | | |
|--|----------------------------|--|--|
| | Réseau HTA aérien existant | | Support existant ou à poser // béton 21 bols |
| | Réseau HTA aérien déposé | | IACM existant ou à poser |
| | Réseau HTA aérien projeté | | Poste existant // H61 21 Cabine |
| | Réseau BT aérien existant | | Branchement particulier existant |
| | Réseau BT aérien déposé | | Mise à la terre |
| | Réseau BT aérien renforcé | | Support à déposer // béton 21 bols |
| | Réseau BT aérien projeté | | IACM à déposer |
| | Réseau EP aérien existant | | Poste H61 à déposer |
| | Réseau EP aérien déposé | | Branchement particulier à déposer |
| | Réseau EP aérien projeté | | |

RESEAU SOUTERRAIN

- | | | | |
|--|--------------------------------|--|-----------------------------------|
| | Réseau HTA souterrain existant | | Grille fausse coupure |
| | Réseau HTA souterrain projeté | | Grille d'éclatement |
| | Réseau BT souterrain existant | | Grille de raptillage |
| | Réseau BT souterrain projeté | | Coffret S20 -60 A ou 90 A |
| | Réseau EP souterrain existant | | Coffret S300 |
| | Réseau EP souterrain projeté | | Armoire d'éclairage public |
| | | | Fourreau |
| | | | Candélabre // existant 21 à poser |