



Commune de CAUROY LES HERMONVILLE

Travaux :  
Extension du réseau BT Rue Jeanne d'Arc pour  
un lotissement de 20 parcelles

RESEAU AERIEN

- |  |                                |  |  |
|--|--------------------------------|--|--|
|  | Réseau HTA aérien existant     |  | Support existant ou à poser 0 béton 2 bois |
|  | Réseau HTA aérien projeté      |  | IACM existant ou à poser                   |
|  | Réseau BT aérien existant      |  | Poste existant 0 H61 2 Cabine              |
|  | Réseau BT aérien projeté       |  | Branchement particulier existant           |
|  | Réseau EP aérien existant      |  | Mise à la terre                            |
|  | Réseau EP aérien projeté       |  | Support à déposer 0 béton 2 bois           |
|  | Réseau HTA souterrain existant |  | IACM à déposer                             |
|  | Réseau HTA souterrain projeté  |  | Poste H61 à déposer                        |
|  | Réseau BT souterrain existant  |  | Branchement particulier à déposer          |
|  | Réseau BT souterrain projeté   |  |  |
|  | Réseau EP souterrain existant  |  |  |
|  | Réseau EP souterrain projeté   |  |  |


RESEAU SOUTERRAIN

- |  |                                |  |   |
|--|--------------------------------|--|---|
|  | Réseau HTA souterrain existant |  | Grille fousse coupure                   |
|  | Réseau HTA souterrain projeté  |  | Grille d'étolement                      |
|  | Réseau BT souterrain existant  |  | Grille de repiquage                     |
|  | Réseau BT souterrain projeté   |  | Cofret S22 60 A ou 90 A avec téléreport |
|  | Réseau EP souterrain existant  |  | Coffret S300                            |
|  | Réseau EP souterrain projeté   |  | Armoire d'éclairage public              |
|  |                                |  | Fourreau                                |
|  |                                |  | Condélabre 0 existant 2 à poser         |


Responsable du projet : Florence SEVESTRE

Plan 1/1	C		
Dossier N° 9497	B		
Date : 18/12/2017	A		
Echelle 1/ 1000	REP.	Modifications	Dates

SIEM 52, rue Carnot 51000 Chalons en Champagne. Tel : 03.26.64.13.22 Fax : 03.26.64.95.68

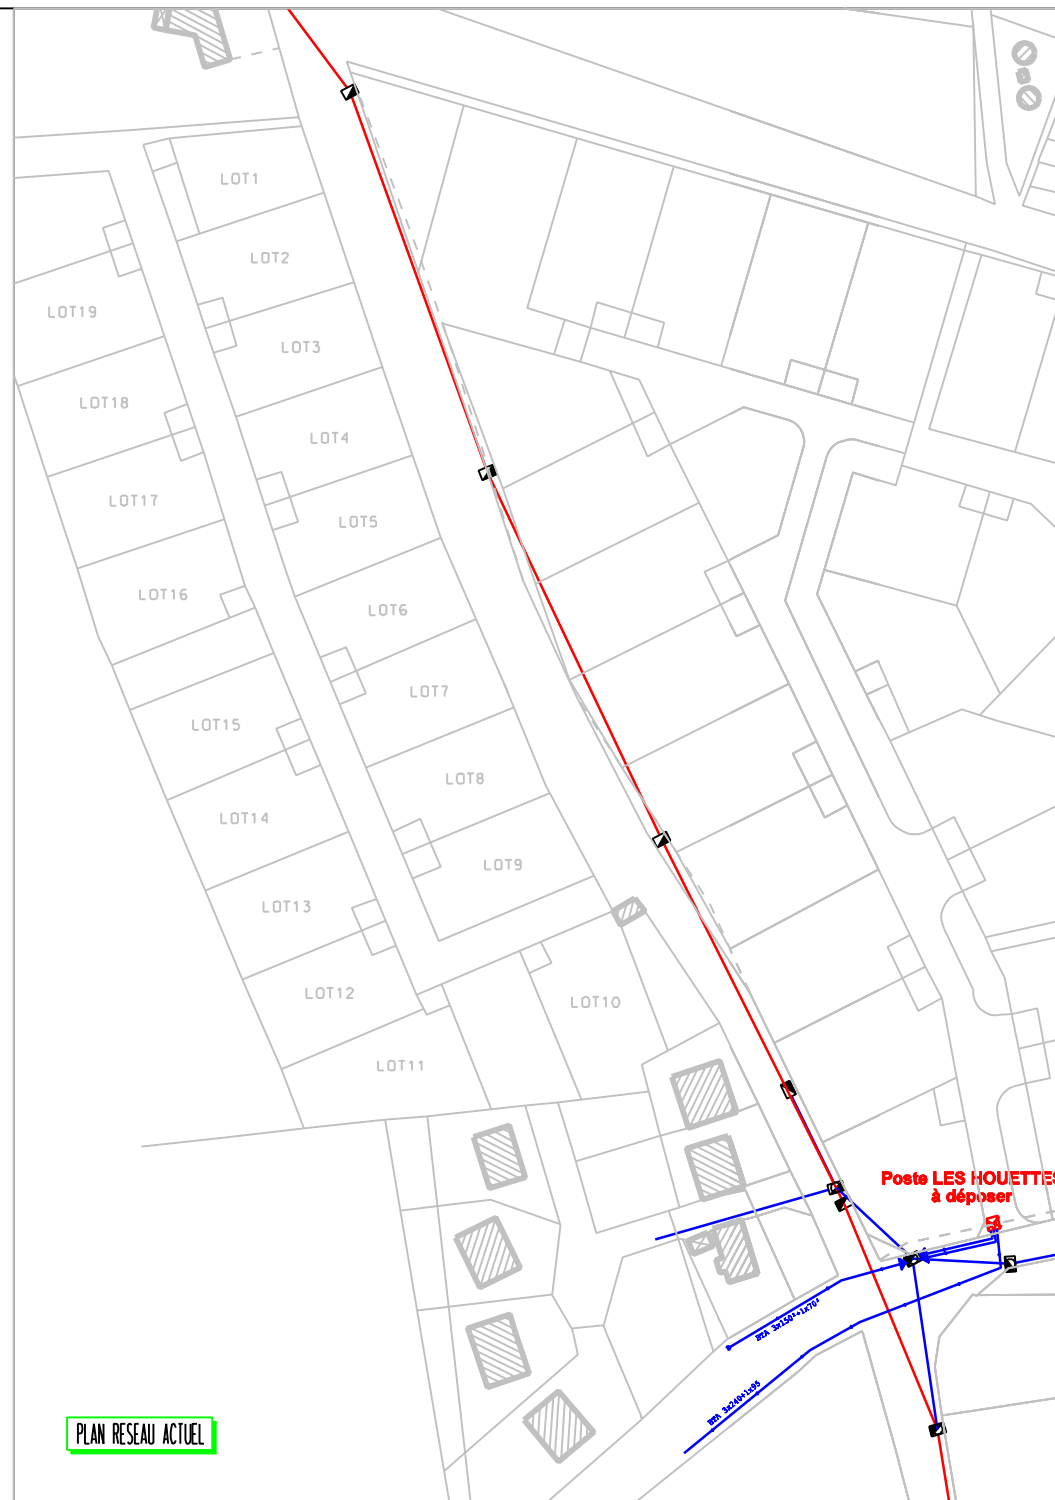

PLAN RESEAU ACTUEL

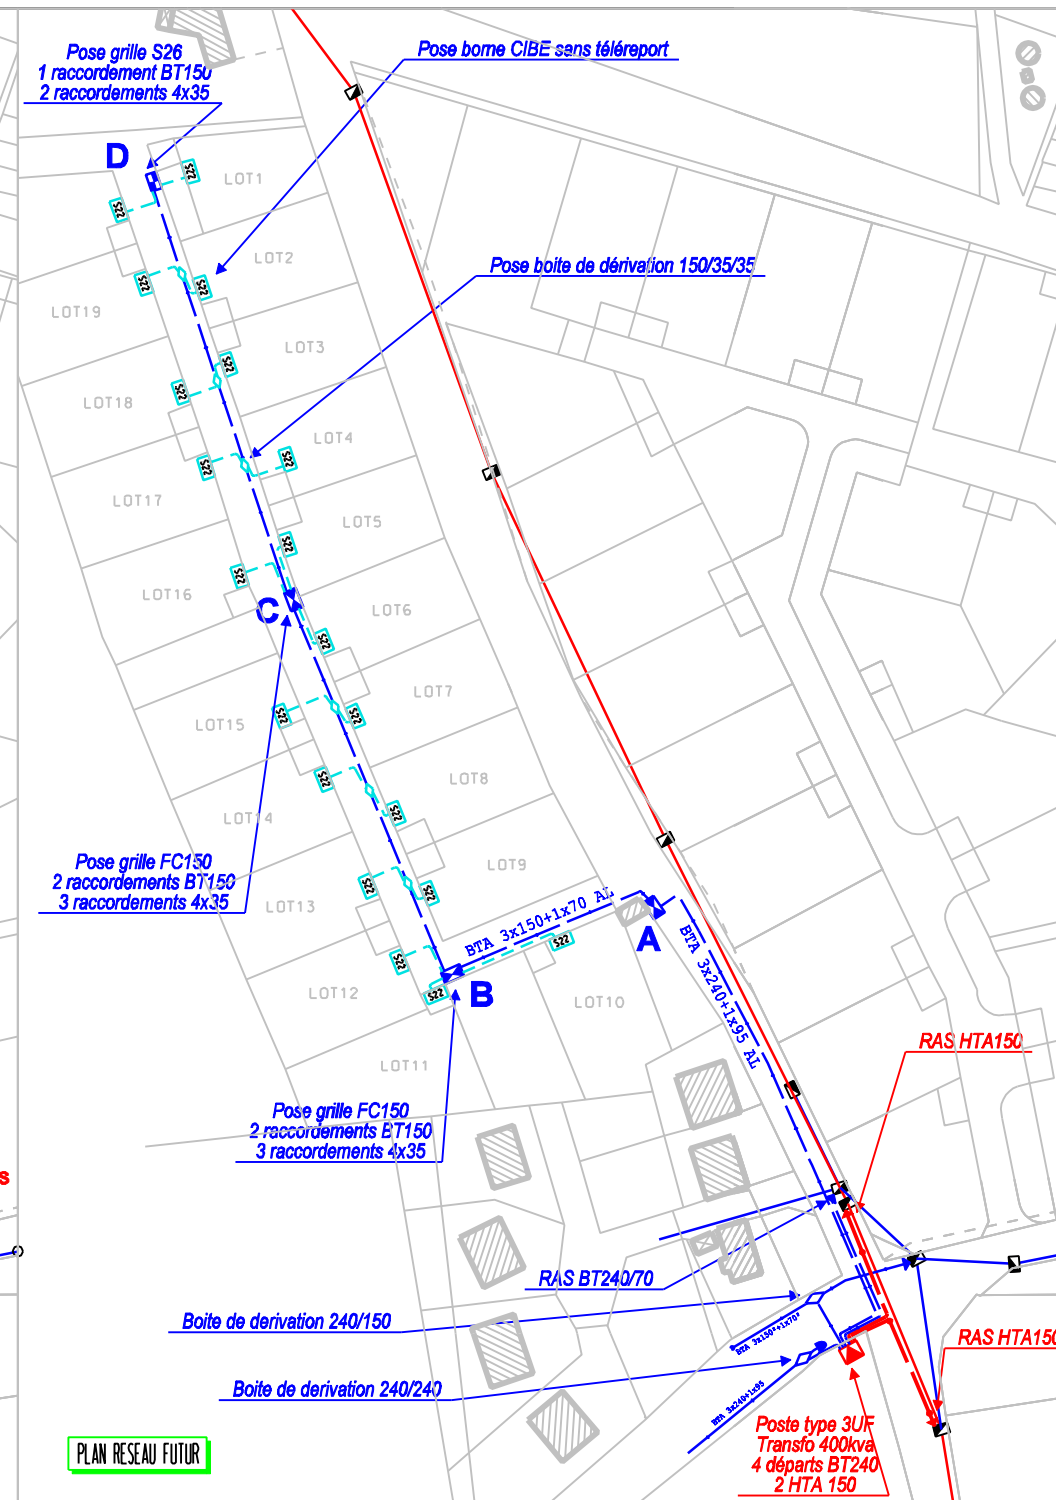

PLAN RESEAU FUTUR