


Commune de CERNAY LES REIMS


Travaux :
Renforcement du réseau BT au poste LUXEMBOURG

Plan de Situation

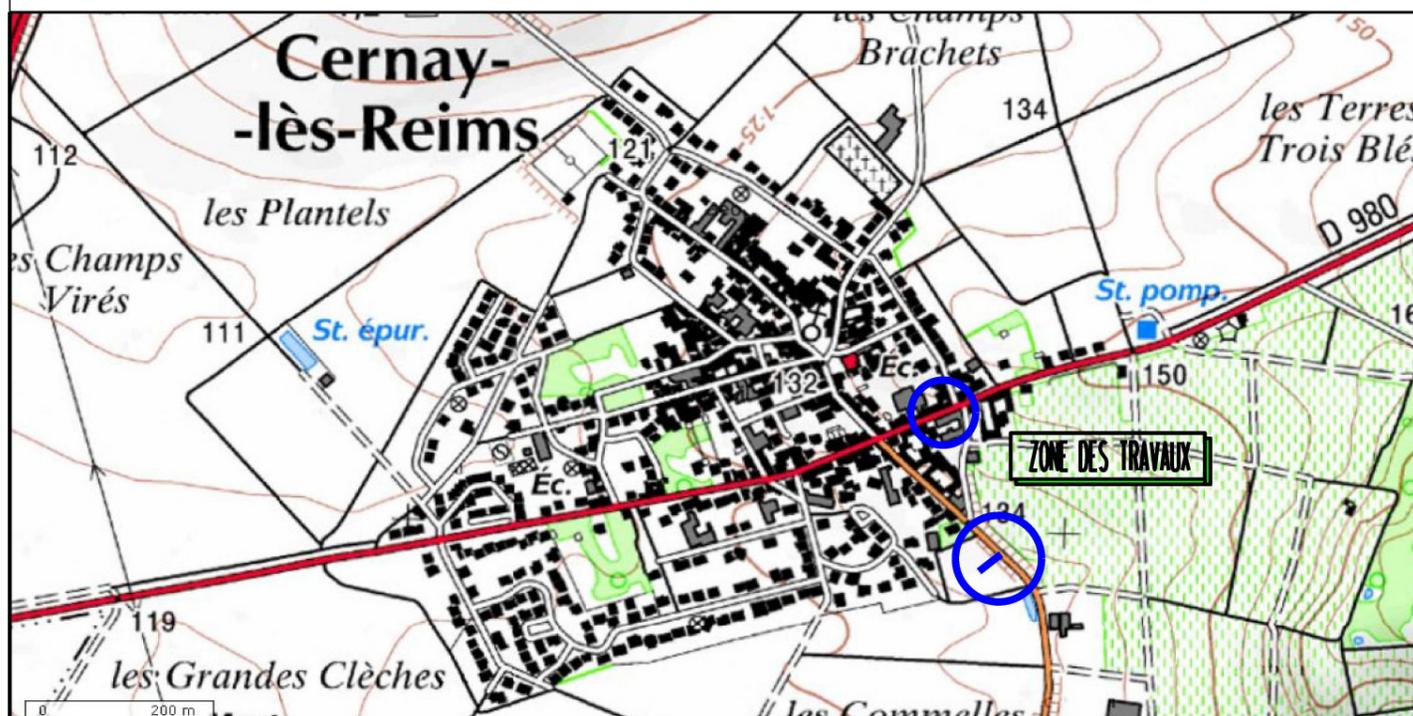

Responsable du projet : Florence SEVESTRE


Plan 1/1	C		
Dossier N° 9980	B		
Date : 24/02/2020	A		
Echelle 1/ 2000	REP.	Modifications	Dates

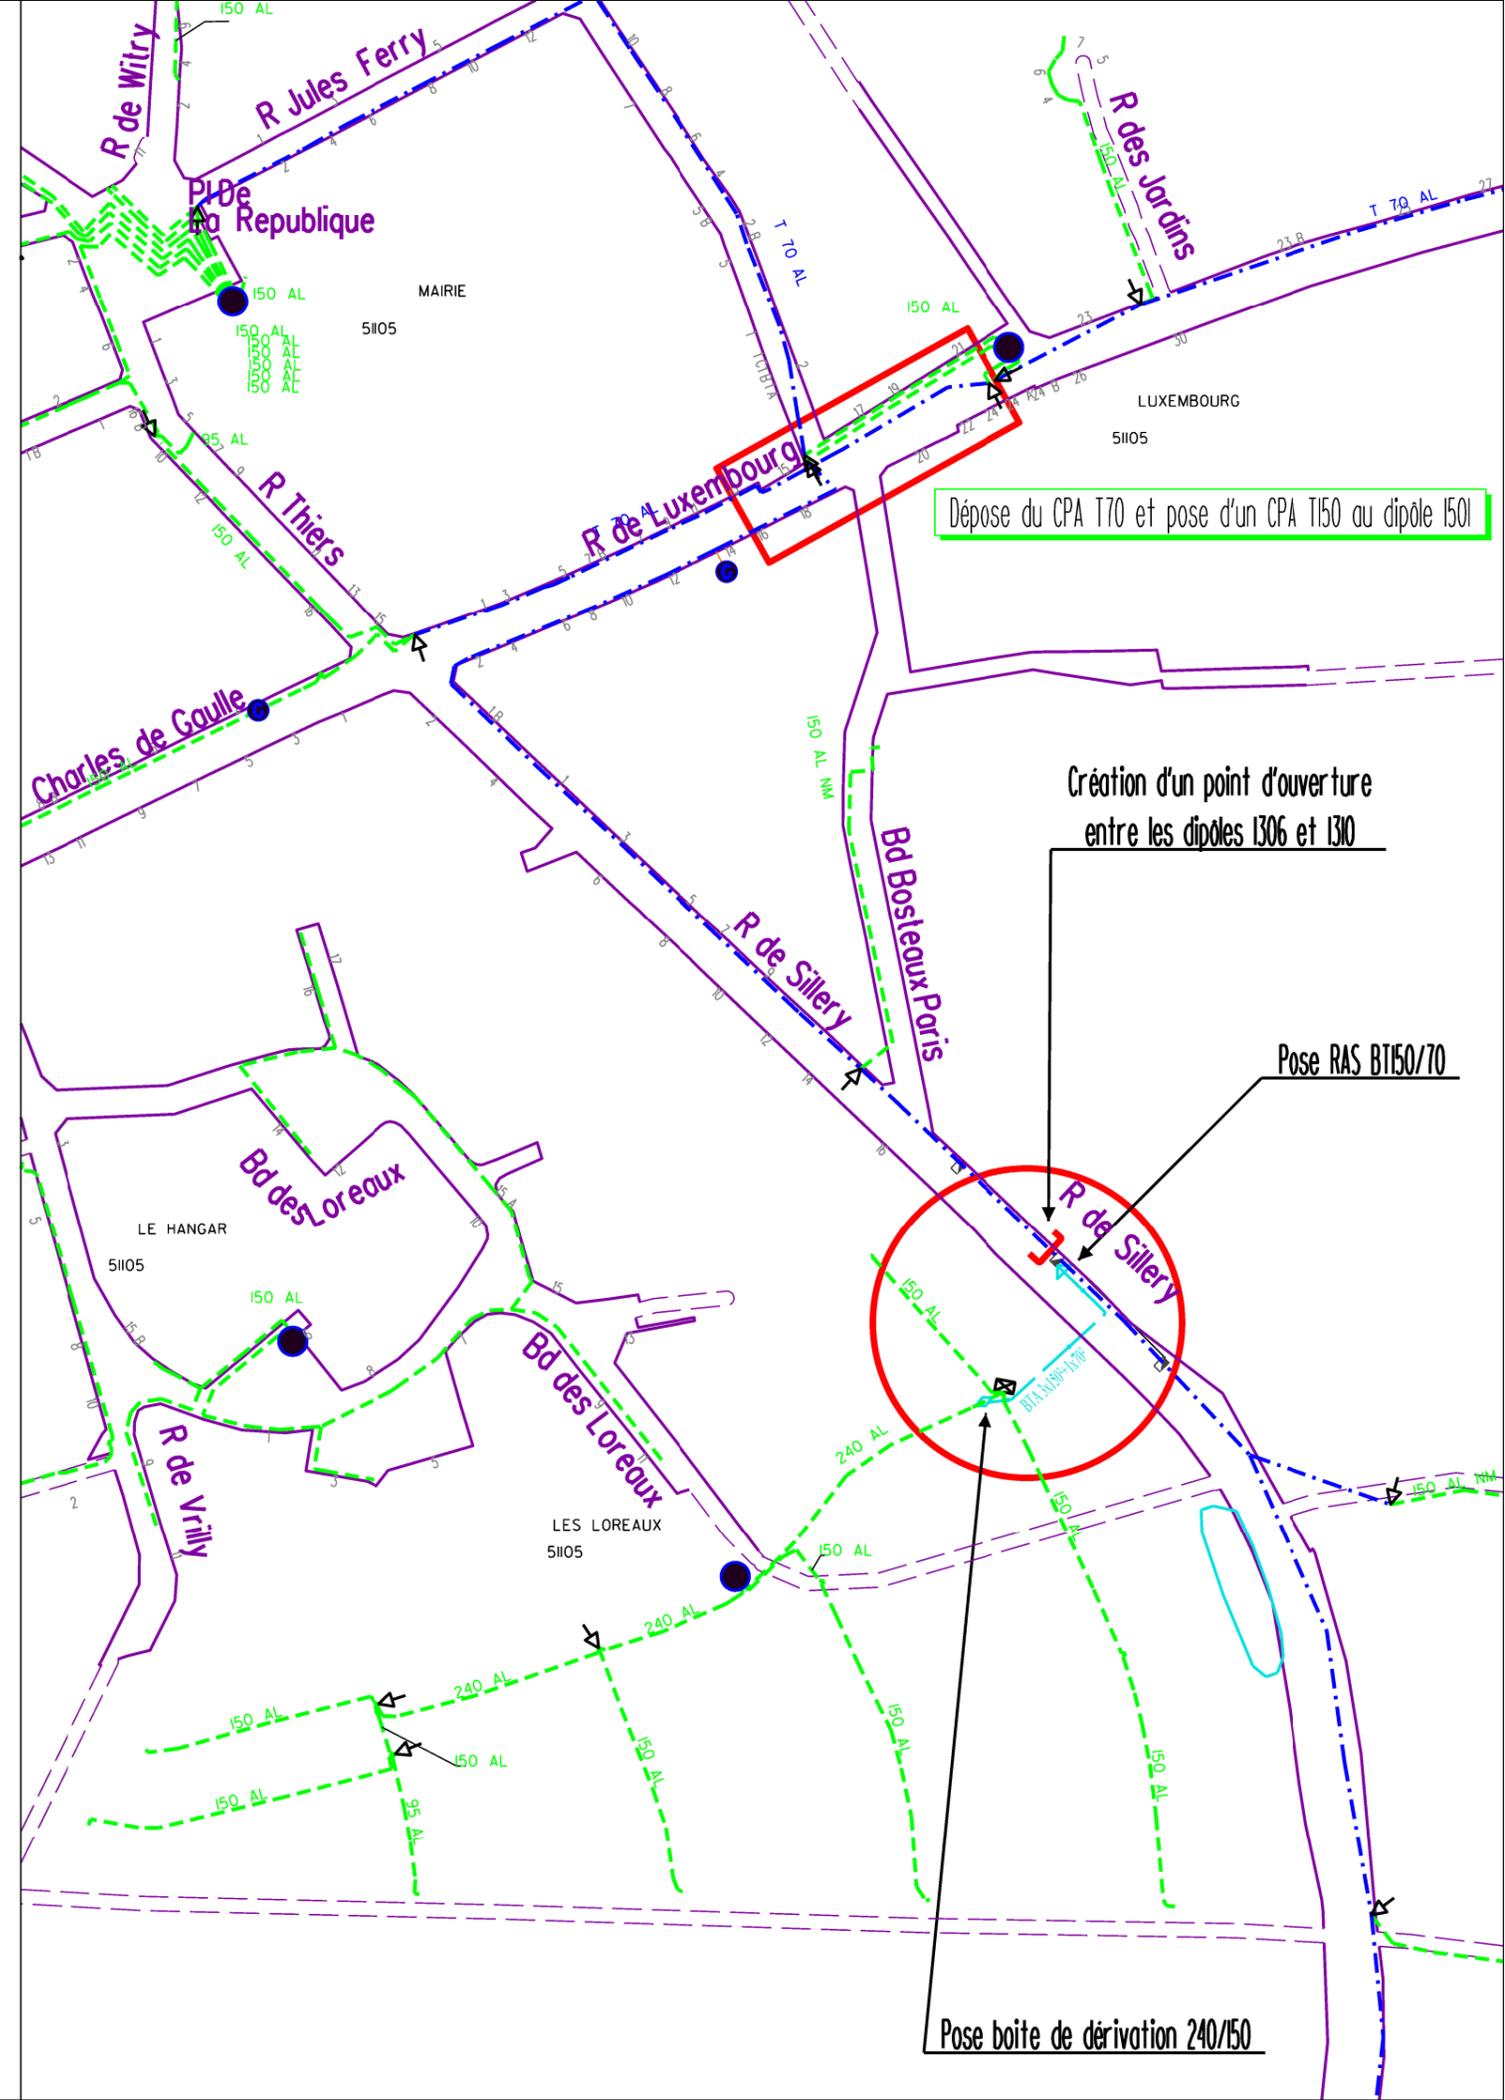

Commune de CERNAY LES REIMS

Travaux :
Renforcement du réseau BT au poste LUXEMBOURG

Plan de Situation

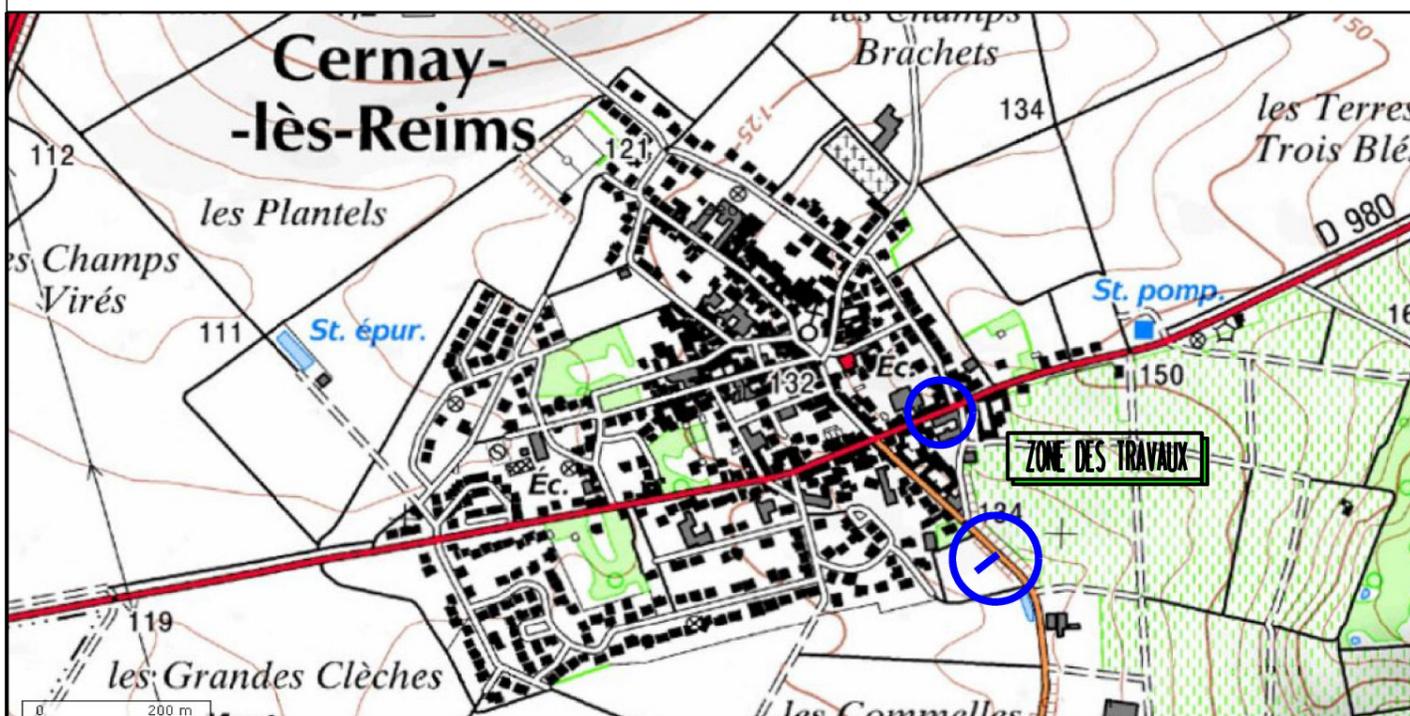

Responsable du projet : Florence SEVESTRE

Plan 1/1	C		
Dossier N° 9980	B		
Date : 24/02/2020	A		
Echelle 1/ 2000	REP.	Modifications	Dates

