Syndicat Intercommunal d'Energies de la Marne

Commune de COURCY

Travaux :

Effacement du réseau BT RDn°26 (rue Jean Mermoz) au Hameau de la Verrerie

Plan de Situation

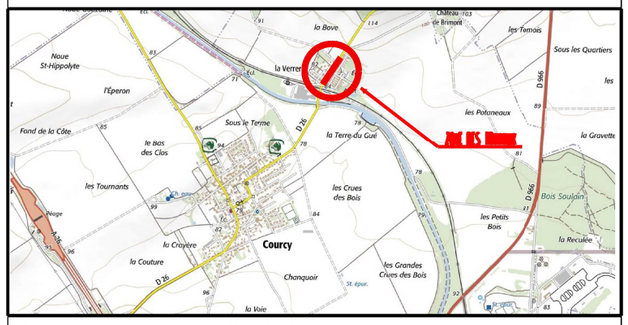

Responsable du projet : Florence SEVESTRE			
Plan 1/1	C		
Dossier N° 10296	B		
Date : 24/08/2020	A		
Echelle 1/ 1000	REP.	Modifications	Dates

SIEM 2, Place de la Libération 51000 Chalons en Champagne. Tel : 03.26.64.13.22 Fax : 03.26.64.95.68

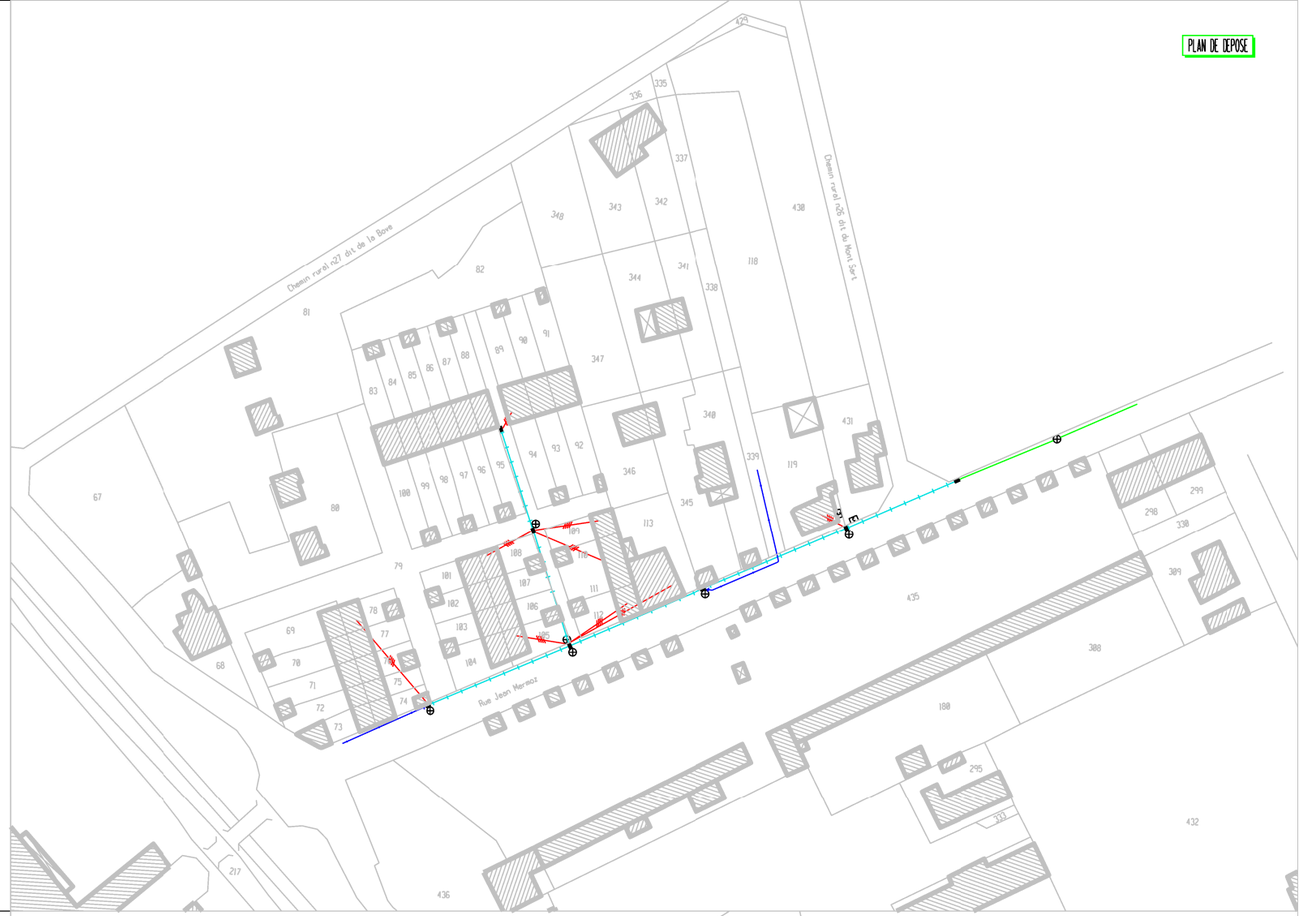

LEGENDE

RESEAU AERIEN

- Réseau HTA aérien existant
- Réseau HTA aérien déposé
- Réseau HTA aérien projeté
- Réseau BT aérien existant
- Réseau BT aérien déposé
- Réseau BT aérien renforcé
- Réseau BT aérien projeté
- Réseau EP aérien existant
- Réseau EP aérien déposé
- Réseau EP aérien projeté

- Support existant ou à poser ▯ béton ▯ bois
- IACM existant ou à poser
- Poste existant ▯ HSI ▯ Cabine
- Branchement particulier existant
- Mise à la terre
- Support à déposer ▯ béton ▯ bois
- IACM à déposer
- Poste HSI à déposer
- Branchement particulier à déposer

RESEAU SOUTERRAIN

- Réseau HTA souterrain existant
- Réseau HTA souterrain projeté
- Réseau BT souterrain existant
- Réseau BT souterrain projeté
- Réseau EP souterrain existant
- Réseau EP souterrain projeté

- Grille fausse coupure
- Grille d'étollement
- Grille de repiquage
- Cofret S20 -60 A ou 90 A
- Coffret S300
- Armoire d'éclairage public
- Fourreau
- Candélabre ▯ existant ▯ à poser