



Commune de FERE CHAMPENOISE

Travaux :
Effacement du réseau BT Faubourg Saint Thimothée


Plan de Situation



Responsable du projet : SK

Plan 1/1	C		
Dossier N° 7563	B		
Date : 12/10/2020	A		
Echelle 1/ 1000	REP.	Modifications	Dates

SIEM 2, Place de la Libération 51000 Chalons en Champagne. Tel : 03 26 64 13 22 Fax : 03 26 64 95 68

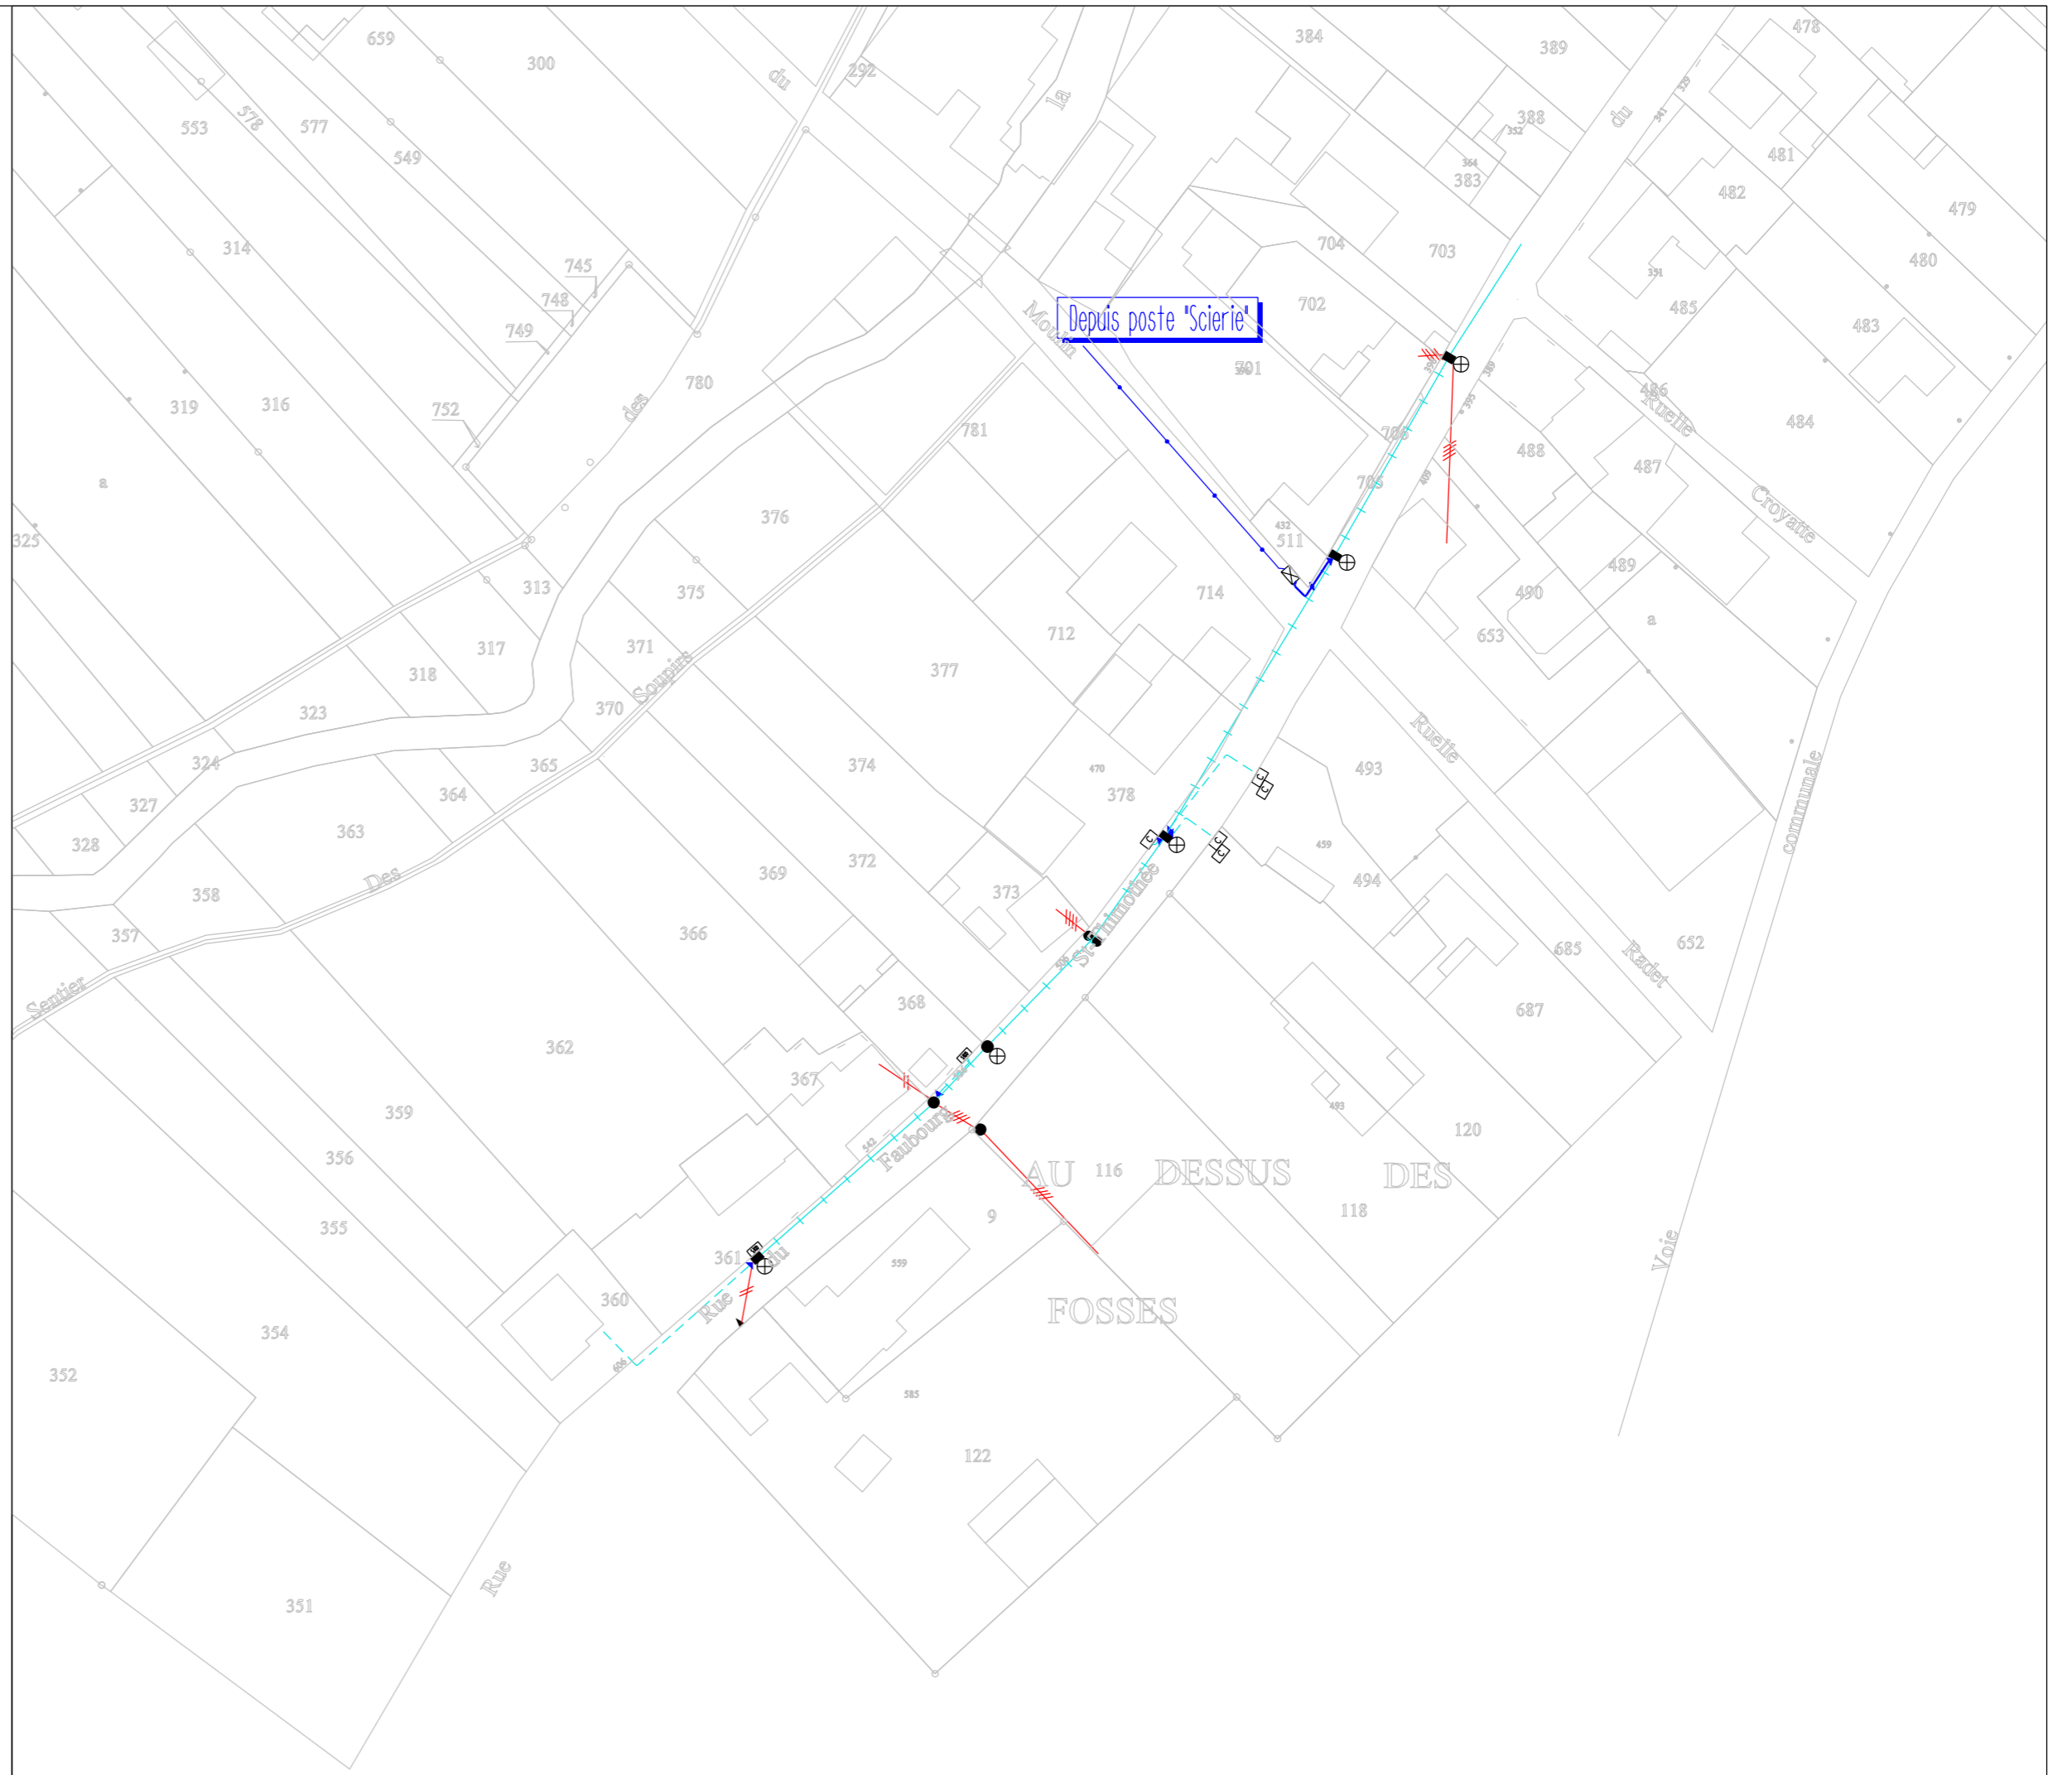

PLAN DE DEPOSE


LEGENDE

RESEAU AERIEN

- | | | | |
|--|----------------------------|--|--|
| | Réseau HTA aérien existant | | Support existant ou à poser Il béton 2I bols |
| | Réseau HTA aérien déposé | | IACM existant ou à poser |
| | Réseau HTA aérien projeté | | Poste existant Il Hôl 2I Cabine |
| | Réseau BT aérien existant | | Branchement particulier existant |
| | Réseau BT aérien déposé | | Mise à la terre |
| | Réseau BT aérien renforcé | | Support à déposer Il béton 2I bols |
| | Réseau BT aérien projeté | | IACM à déposer |
| | Réseau EP aérien existant | | Poste Hôl à déposer |
| | Réseau EP aérien déposé | | Branchement particulier à déposer |
| | Réseau EP aérien projeté | | |

RESEAU SOUTERRAIN

- | | | | |
|--|--------------------------------|--|-----------------------------------|
| | Réseau HTA souterrain existant | | Grille fausse coupure |
| | Réseau HTA souterrain projeté | | Grille d'étolement |
| | Réseau BT souterrain existant | | Grille de repliage |
| | Réseau BT souterrain projeté | | Cofret S20 -60 A ou 90 A |
| | Réseau EP souterrain existant | | Cofret S300 |
| | Réseau EP souterrain projeté | | Armoire d'éclairage public |
| | | | Fourreau |
| | | | Candélabre Il existant 2I à poser |

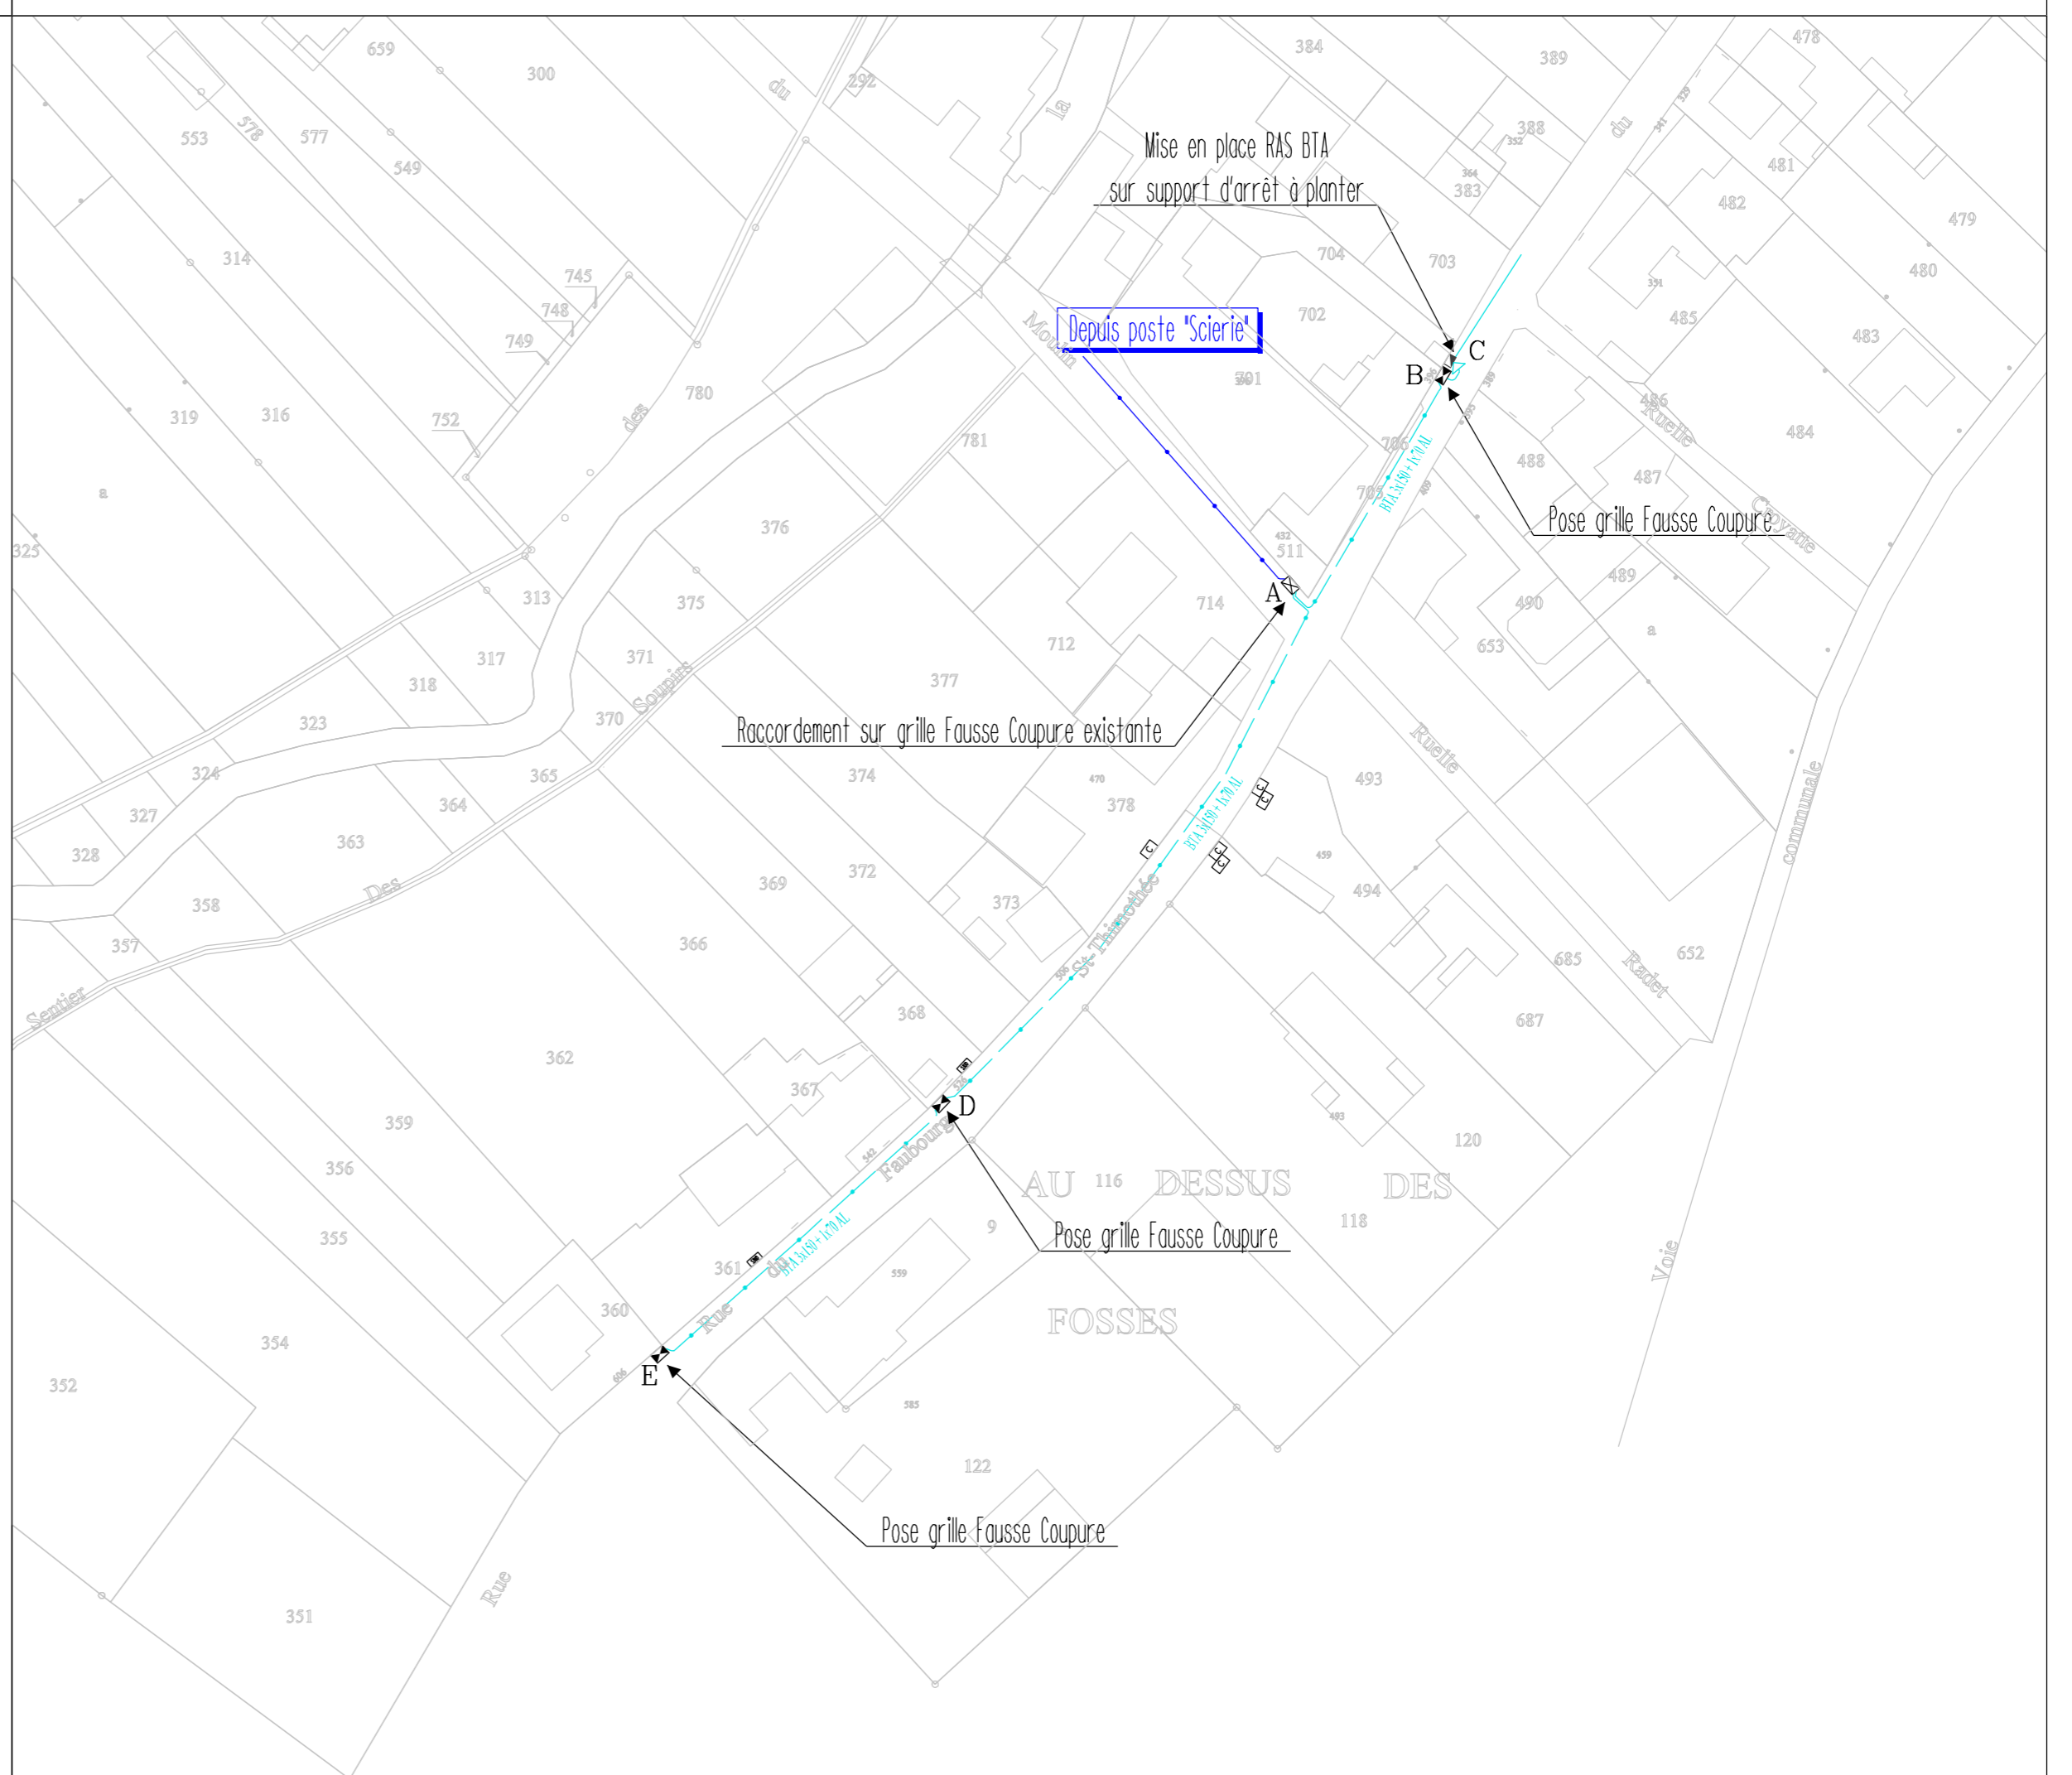

PLAN DE POSE