




Commune de **FESTIGNY**

Travaux :
Renforcement du réseau BT rue du Pont

Plan de Situation

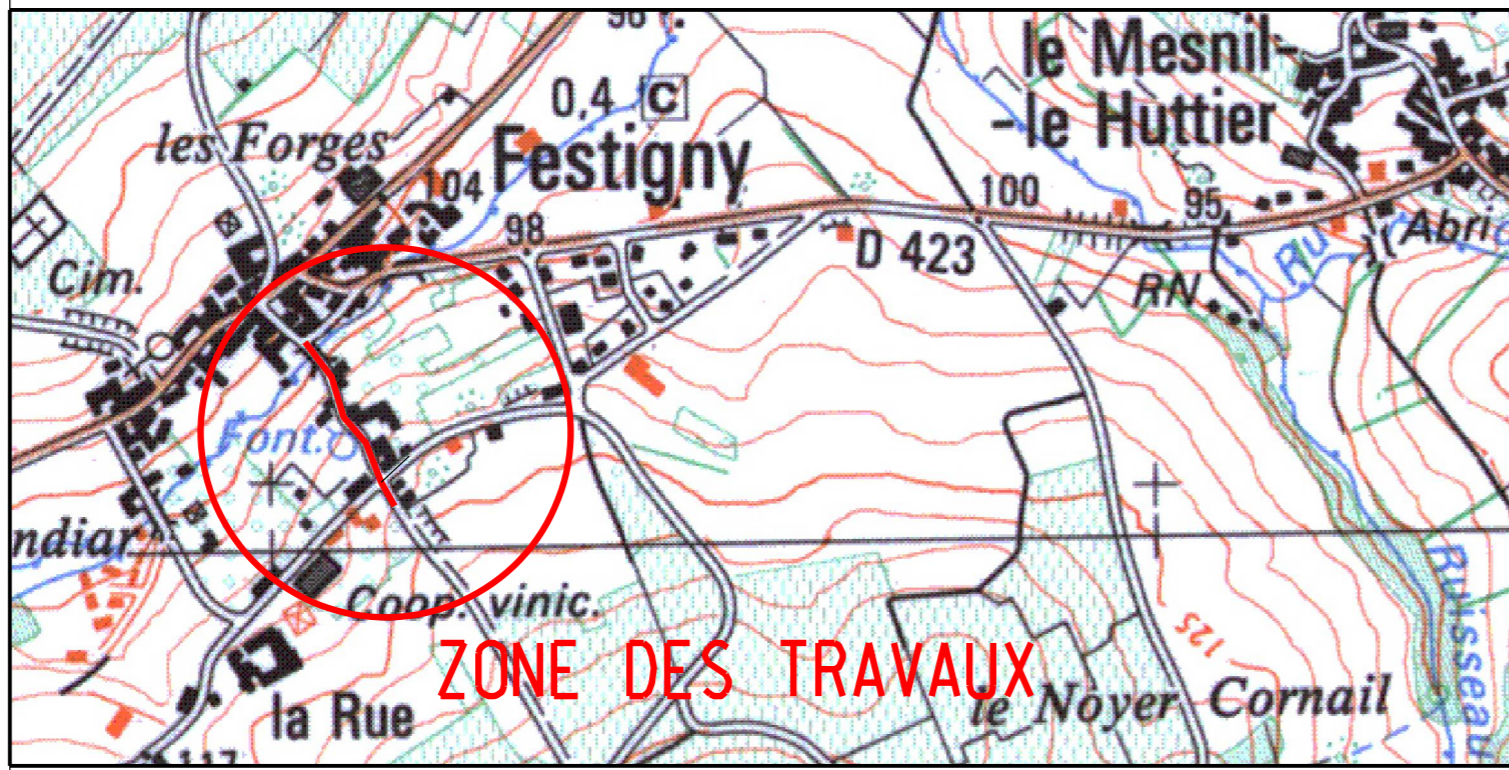


Responsable du projet: SK


Plan 1/1	C		
Dossier N° 9696	B		
Date : 23/07/2018	A	Dossier de Renforcement	02/09/2020
Echelle 1/ 1000	REP.	Modifications	Dates

SIEM 2 Place de la Libération 51000 Châlons en Champagne. Tel : 03.26.64.13.22 Fax : 03.26.64.95.68

PLAN DE DÉPÔSE

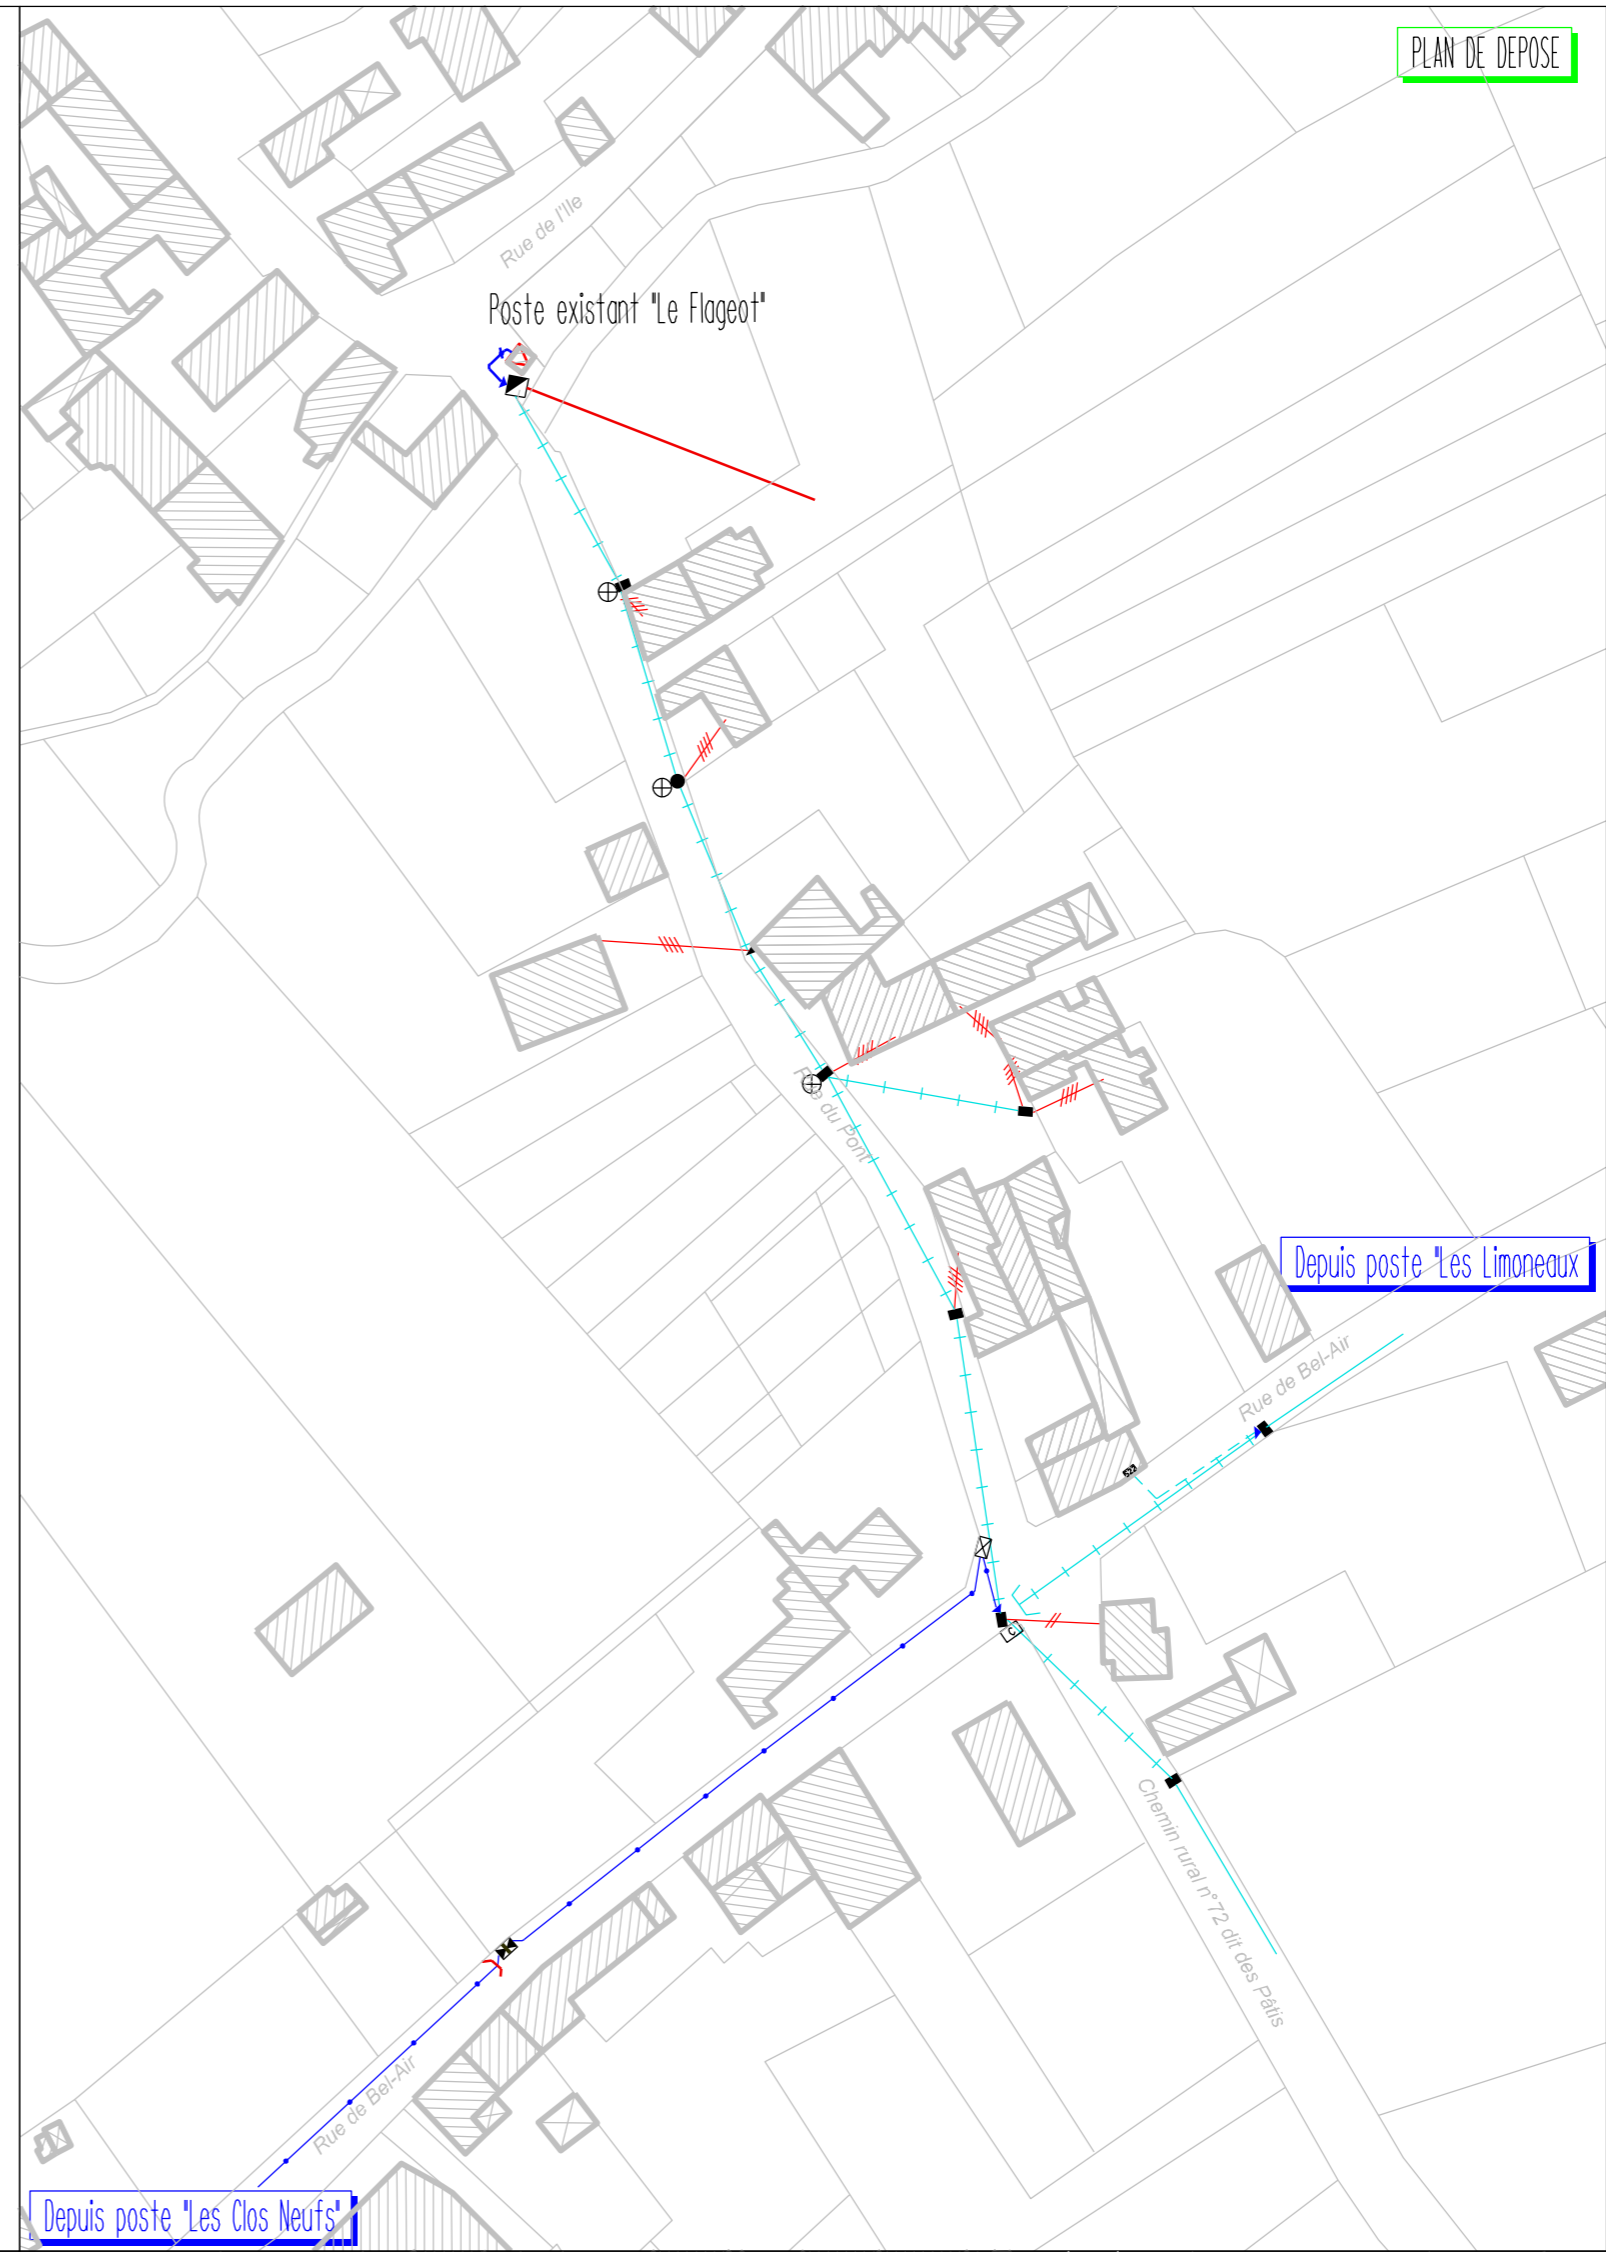

PLAN DE POSE

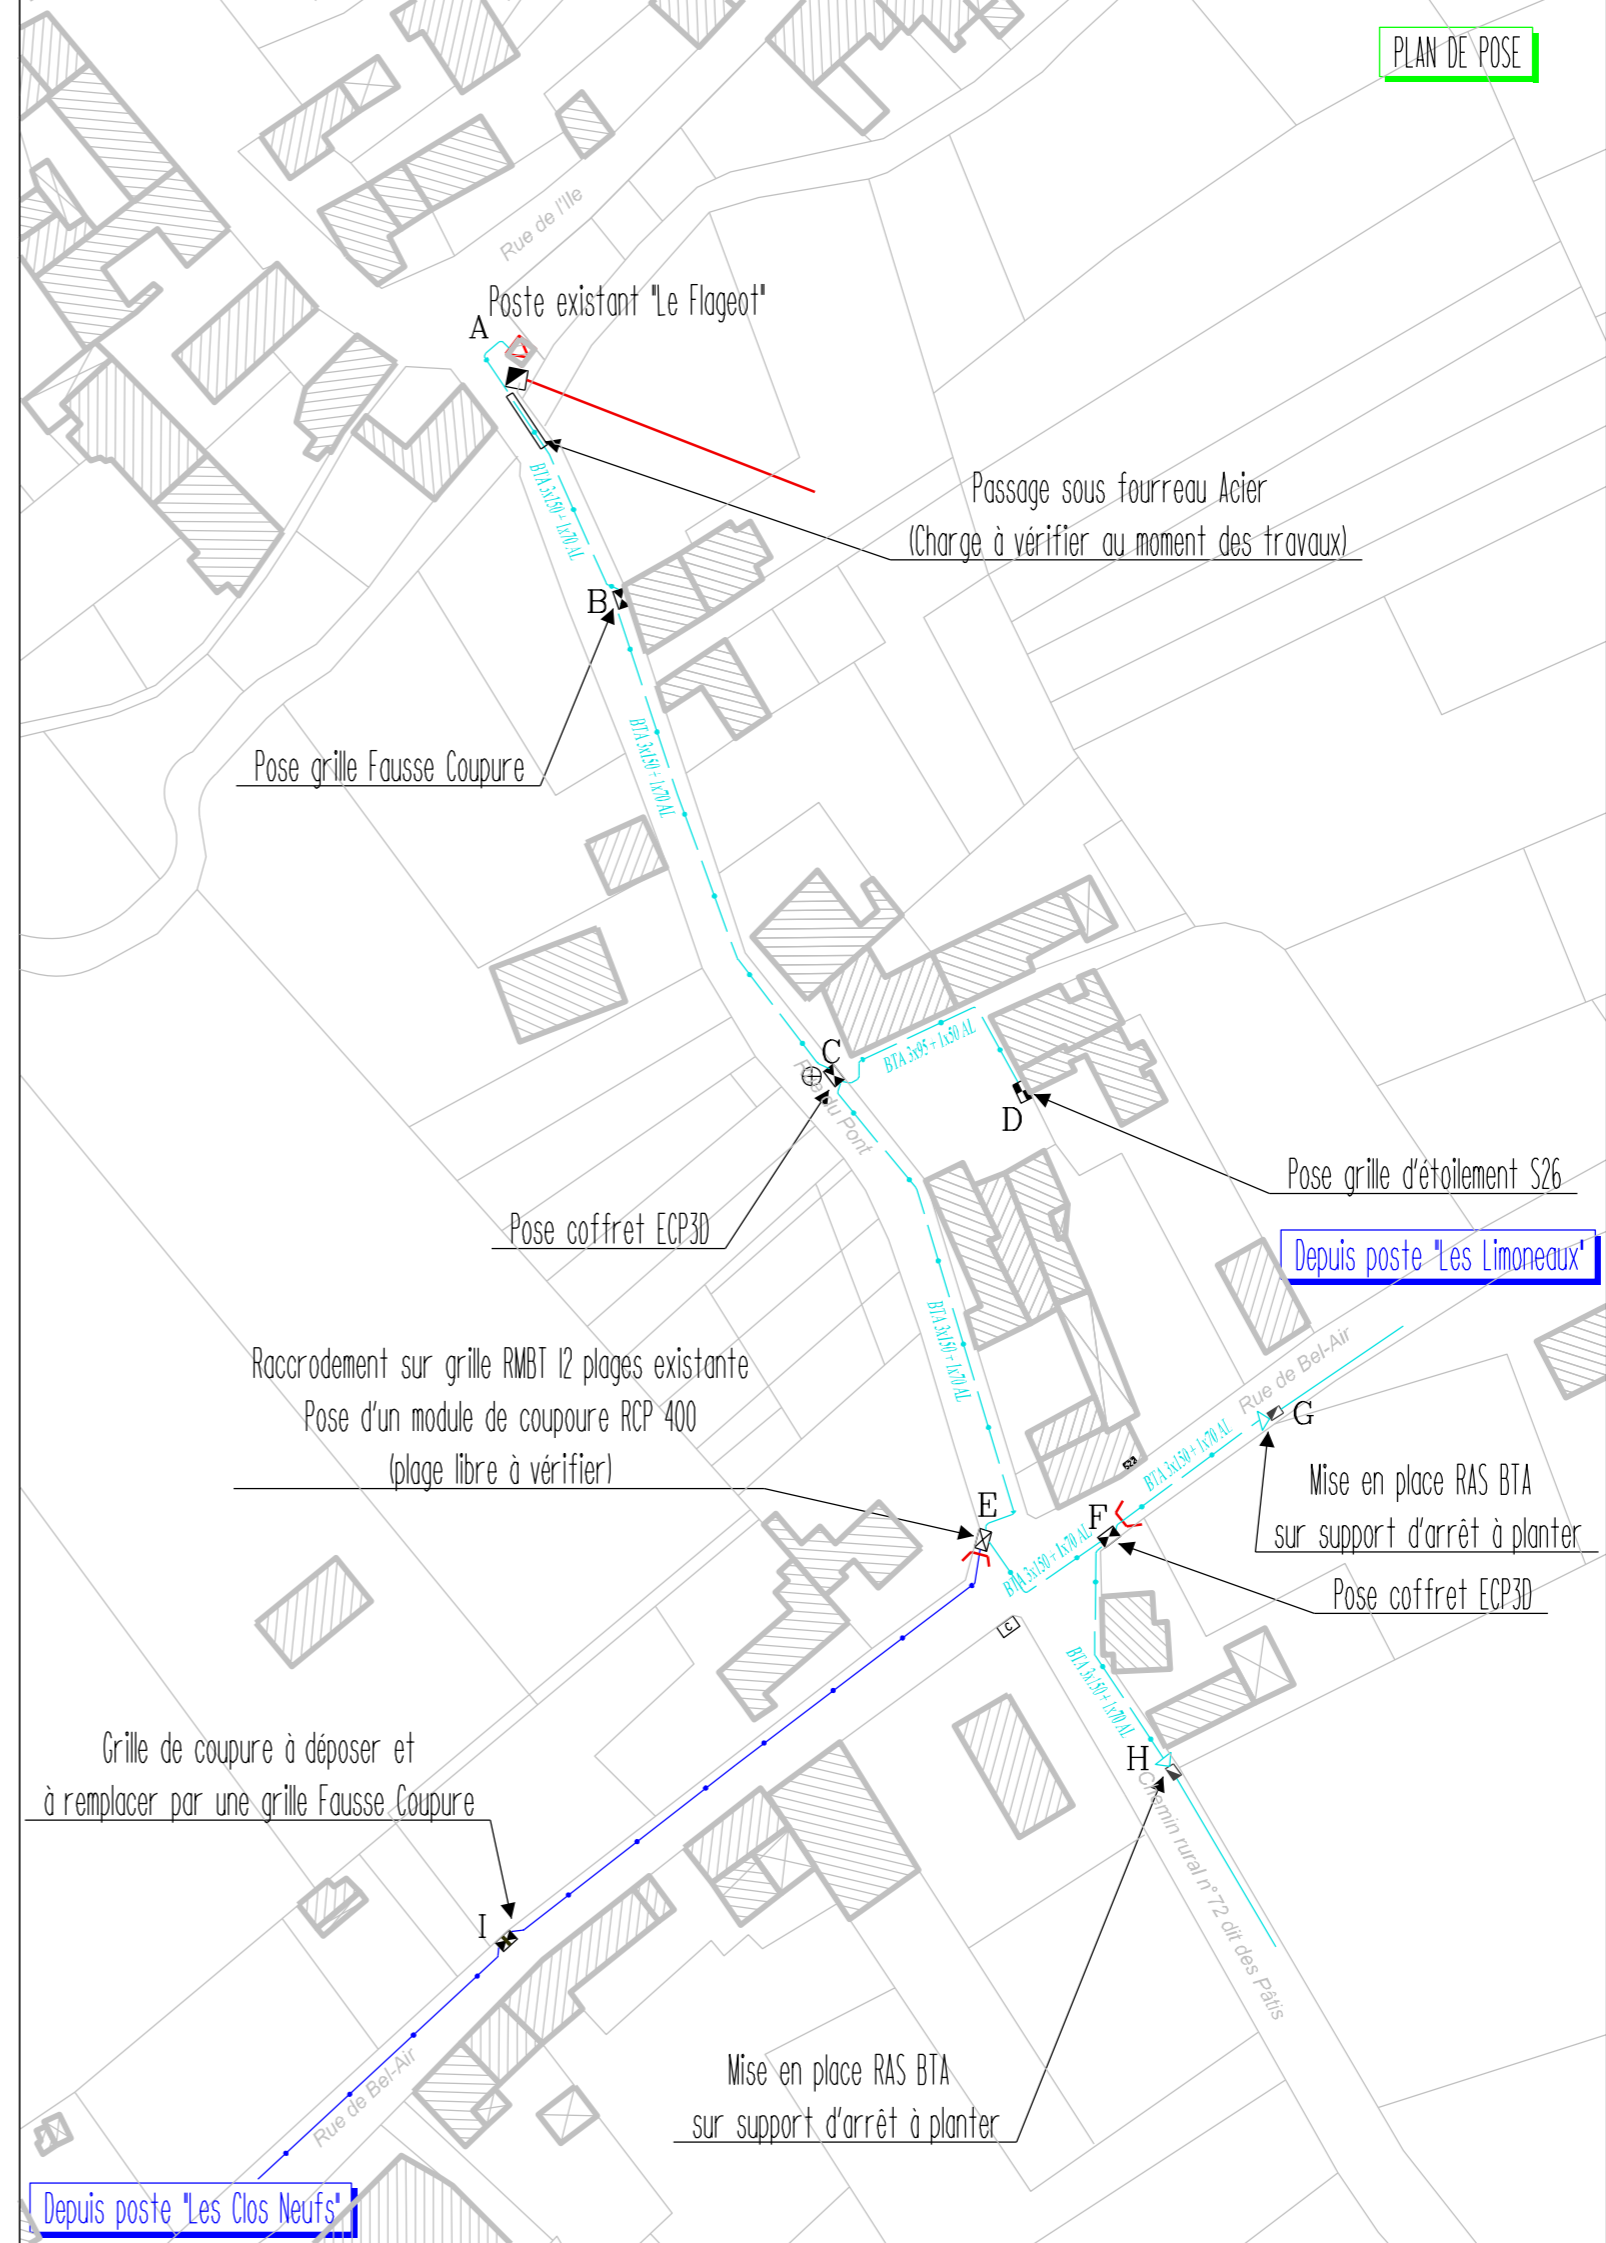

LEGENDE

RESEAU AERIEN

	Réseau HTA aérien existant		Support existant ou à poser (1) béton (2) bois
	Réseau HTA aérien déposé		IACM existant ou à poser
	Réseau HTA aérien projeté		Poste existant (1) H61 (2) Cabine
	Réseau BT aérien existant		Branchement particulier existant
	Réseau BT aérien déposé		Mise à la terre
	Réseau BT aérien renforcé		Support à déposer (1) béton (2) bois
	Réseau BT aérien projeté		IACM à déposer
	Réseau EP aérien existant		Poste H61 à déposer
	Réseau EP aérien déposé		Branchement particulier à déposer
	Réseau EP aérien projeté		

RESEAU SOUTERRAIN

	Réseau HTA souterrain existant		Grille fausse coupure
	Réseau HTA souterrain projeté		Grille détallement
	Réseau BT souterrain existant		Grille de repliage
	Réseau BT souterrain projeté		Coffret S20 -60 A ou 90 A
	Réseau EP souterrain existant		Coffret S300
	Réseau EP souterrain projeté		Armoire d'éclairage public
			Fourreau
			Candélabre (1) existant (2) à poser