


Travaux :
Effacement du réseau BT Rue Henri Warnier

Plan de Situation

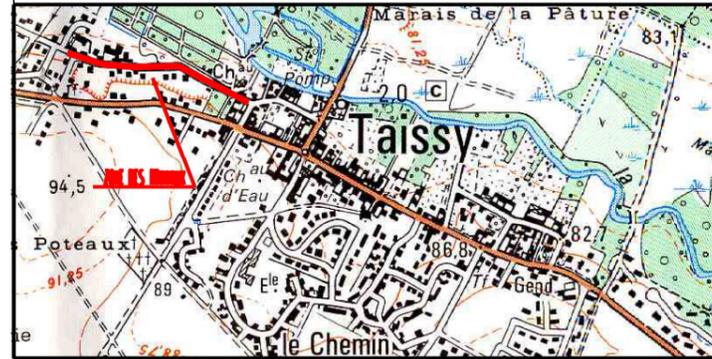

Responsable du projet: Florence SEVESTRE

Plan 1/1	C		
Dossier N° 10389	B		
Date : 20/08/2020	A		
Echelle 1/ 1000	REP.	Modifications	Dates



LEGENDE

RESEAU AERIEN

- | | | | |
|--|----------------------------|--|---|
| | Réseau HTA aérien existant | | Support existant ou à poser Il béton 2ibols |
| | Réseau HTA aérien déposé | | ICM existant ou à poser |
| | Réseau HTA aérien projeté | | Poste existant Il H6i 2iCobine |
| | Réseau BT aérien existant | | Branchement particulier existant |
| | Réseau BT aérien déposé | | Mise à la terre |
| | Réseau BT aérien renforcé | | Support à déposer Il béton 2ibols |
| | Réseau BT aérien projeté | | ICM à déposer |
| | Réseau EP aérien existant | | Poste H6i à déposer |
| | Réseau EP aérien déposé | | Branchement particulier à déposer |
| | Réseau EP aérien projeté | | |

RESEAU SOUTERRAIN

- | | | | |
|--|--------------------------------|--|-----------------------------------|
| | Réseau HTA souterrain existant | | Grille fosse coupure |
| | Réseau HTA souterrain projeté | | Grille d'étolement |
| | Réseau BT souterrain existant | | Grille de replaqué |
| | Réseau BT souterrain projeté | | Coffret S20 -60 A ou 90 A |
| | Réseau EP souterrain existant | | Coffret S300 |
| | Réseau EP souterrain projeté | | Armoire d'éclairage public |
| | | | Fourreau |
| | | | Condélabre Il existant 2i à poser |

