


Commune de LENHARREE

Travaux :
Effacement de réseau BT chemin de Clamanges

Plan de Situation

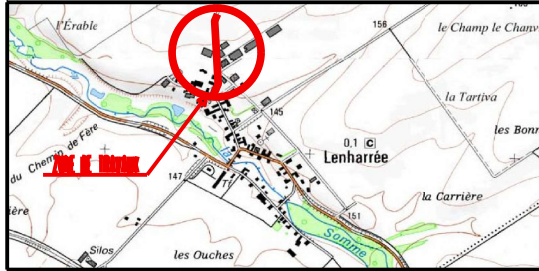
















Responsable du projet: G.R.

Plan 1/1	C		
Dossier N° 10360	B		
Date : 30/07/2020	A		
Echelle 1/ 1000	REP.	Modifications	Dates






 








SIEM E2, rue Carnot 51000 Châlons en Champagne. Tél : 03.26.64.13.22 Fax : 03.26.64.95.68

LEGENDE


RESEAU AERIEN

- | | | | |
|---|----------------------------|---|--|
|  | Réseau HTA aérien existant |  | Support existant ou à poser II béton 21 bols |
|  | Réseau HTA aérien projeté |  | UCM existant ou à poser |
|  | Réseau HTA aérien projeté |  | Poste existant II HTI 21 Cabine |
|  | Réseau BT aérien existant |  | Branchement particulier existant |
|  | Réseau BT aérien projeté |  | Mise à la terre |
|  | Réseau BT aérien renforcé |  | Support à déposer II béton 21 bols |
|  | Réseau EP aérien existant |  | UCM à déposer |
|  | Réseau EP aérien projeté |  | Poste HTA à déposer |
|  | Réseau EP aérien projeté |  | Branchement particulier à déposer |

RESEAU SOUTERRAIN

- | | | | |
|---|--------------------------------|---|-----------------------------------|
|  | Réseau HTA souterrain existant |  | Grille fosses coupure |
|  | Réseau HTA souterrain projeté |  | Grille d'alimentation |
|  | Réseau BT souterrain existant |  | Grille de repoiçage |
|  | Réseau BT souterrain projeté |  | Coffret 500 à 40 à ou 90 à |
|  | Réseau EP souterrain existant |  | Coffret 5300 |
|  | Réseau EP souterrain projeté |  | Arrière d'éclairage public |
| | |  | Fourreau |
| | |  | Condensate II existant 21 à poser |

PLAN DE DEPOSE

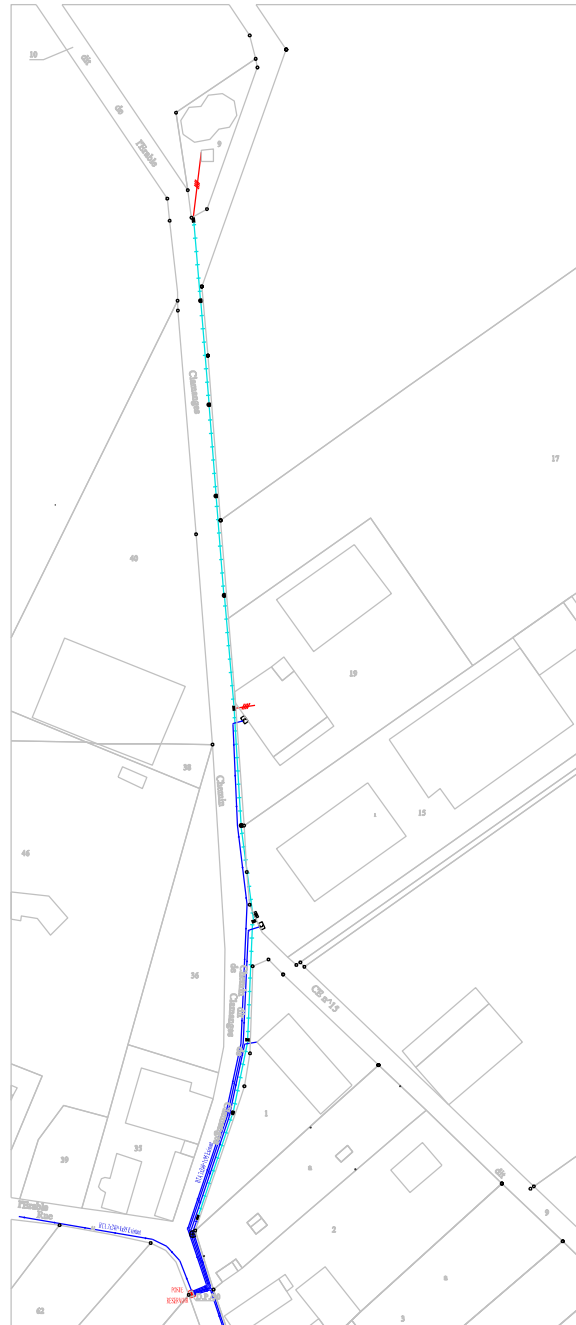

PLAN DE POSE

