




Commune de MAISON EN CHAMPAGNE

Travaux :  
Effacement rue des Ruelles et rue du Hans


Plan de Situation

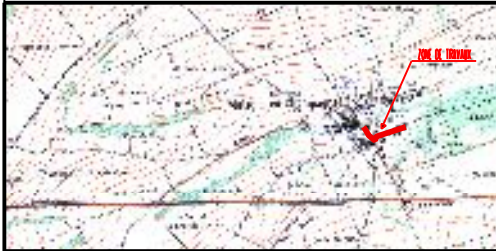

Responsable du projet: Sylvain HAGRY

Plan 1/1	C		
Dossier N° 9855	B		
Date : 11/01/2019	A		
Echelle 1/ 1000	REP.	Modifications	Dates

SIEM 2, place de la Libération 51000 Châlons en Champagne. Tel : 03.26.04.13.22 Fax : 03.26.04.95.68

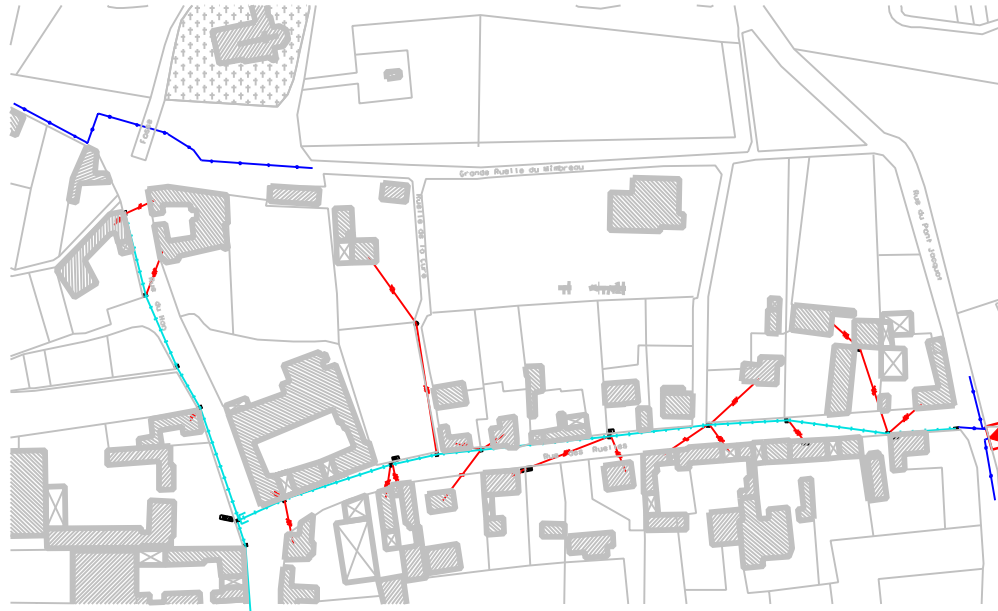

LEGENDE

RESEAU AERIEN

- Réseau HA certain existant
- Réseau HA certain dessiné
- Réseau HA certain projeté
- Réseau BI certain existant
- Réseau BI certain dessiné
- Réseau BI certain renforcé
- Réseau IP certain existant
- Réseau IP certain dessiné
- Réseau IP certain projeté
- Support existant au sol béton 2 bts
- Support existant au sol béton 2 bts
- Poste existant HTA 20kV
- Branchement particulier existant
- Site à la terre
- Support à dessiner béton 2 bts
- Support à dessiner
- Poste HA à dessiner
- Branchement particulier à dessiner

RESEAU SOUTERRAIN

- Réseau HA souterrain existant
- Réseau HA souterrain projeté
- Réseau BI souterrain existant
- Réseau BI souterrain projeté
- Réseau IP souterrain existant
- Réseau IP souterrain projeté
- Grille fosse ouverte
- Grille d'égouttement
- Grille en renclouage
- Coffret 20 x 40 x 30 cm
- Coffret S30
- Armoire d'adressage suite
- Fourreau
- Conduite souterraine 2 bts passer

