





Commune de HERMONVILLE

Travaux :  
 Extension du réseau BT Avenue de Champagne  
 pour Mr LOILLEUX et Mr GUIOT

RESEAU AERIEN

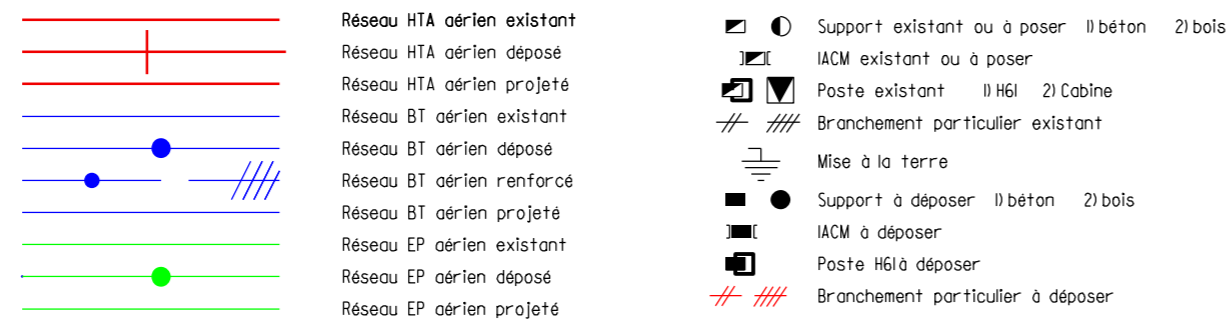

RESEAU SOUTERRAIN

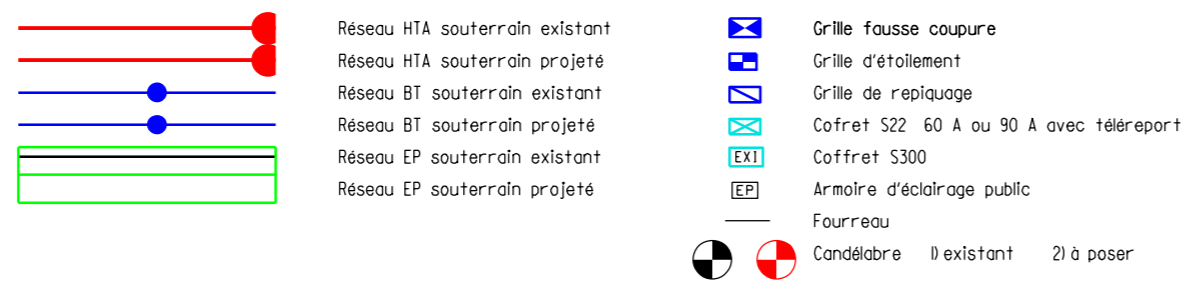

Responsable du projet : Florence SEVESTRE

Plan 1/1	C		
Dossier N° 10575	B		
Date : 18/01/2021	A		
Echelle 1/ 2000	REP.	Modifications	Dates

SIEM 2, place de la Libération 51000 Chalons en Champagne. Tel : 03.26.64.13.22 Fax : 03.26.64.95.68

