




Commune de MUTIGNY

Travaux :  
Effacement du réseau BT et HTA rue de Montflambert  
et de la Tuilerie

Plan de Situation

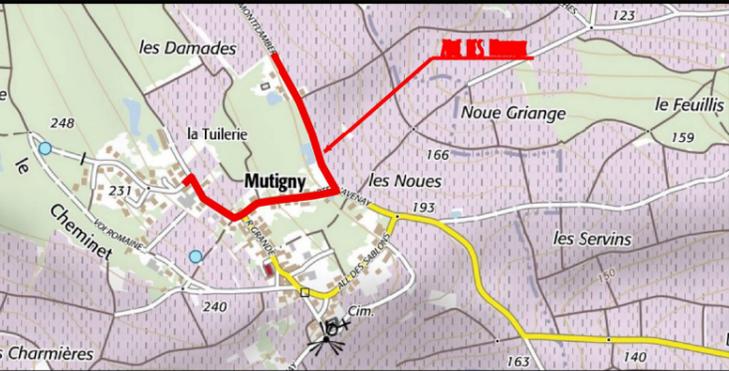

Responsable du projet : Florence SEVESTRE

Plan 1/1	C		
Dossier N° 10544	B		
Date : 18/12/2020	A		
Echelle 1/ 1000	REP.	Modifications	Dates

SIEM 2, Place de la Libération 51900 Chalons en Champagne. Tel : 03 26 64 13 22 Fax : 03 26 64 95 68


## LEGENDE

### RÉSEAU AÉRIEN

	Réseau HTA aérien existant		Support existant ou à poser II béton 21 bois
	Réseau HTA aérien déposé		IADM existant ou à poser
	Réseau HTA aérien projeté		Poste existant II HHI 2I Cabine
	Réseau BT aérien existant		Branchement particulier existant
	Réseau BT aérien déposé		Mise à la terre
	Réseau BT aérien renforcé		Support à déposer II béton 21 bois
	Réseau BT aérien projeté		IADM à déposer
	Réseau EP aérien existant		Poste HHI à déposer
	Réseau EP aérien déposé		Branchement particulier à déposer
	Réseau EP aérien projeté		

### RÉSEAU SOUTERRAIN

	Réseau HTA souterrain existant		Grille fausse coupure
	Réseau HTA souterrain projeté		Grille d'étolement
	Réseau BT souterrain existant		Grille de repliement
	Réseau BT souterrain projeté		Cofret S20 -60 A ou 90 A
	Réseau EP souterrain existant		Coffret S300
	Réseau EP souterrain projeté		Armoire d'éclairage public
			Fourreau
			Candélabre II existant 21 à poser

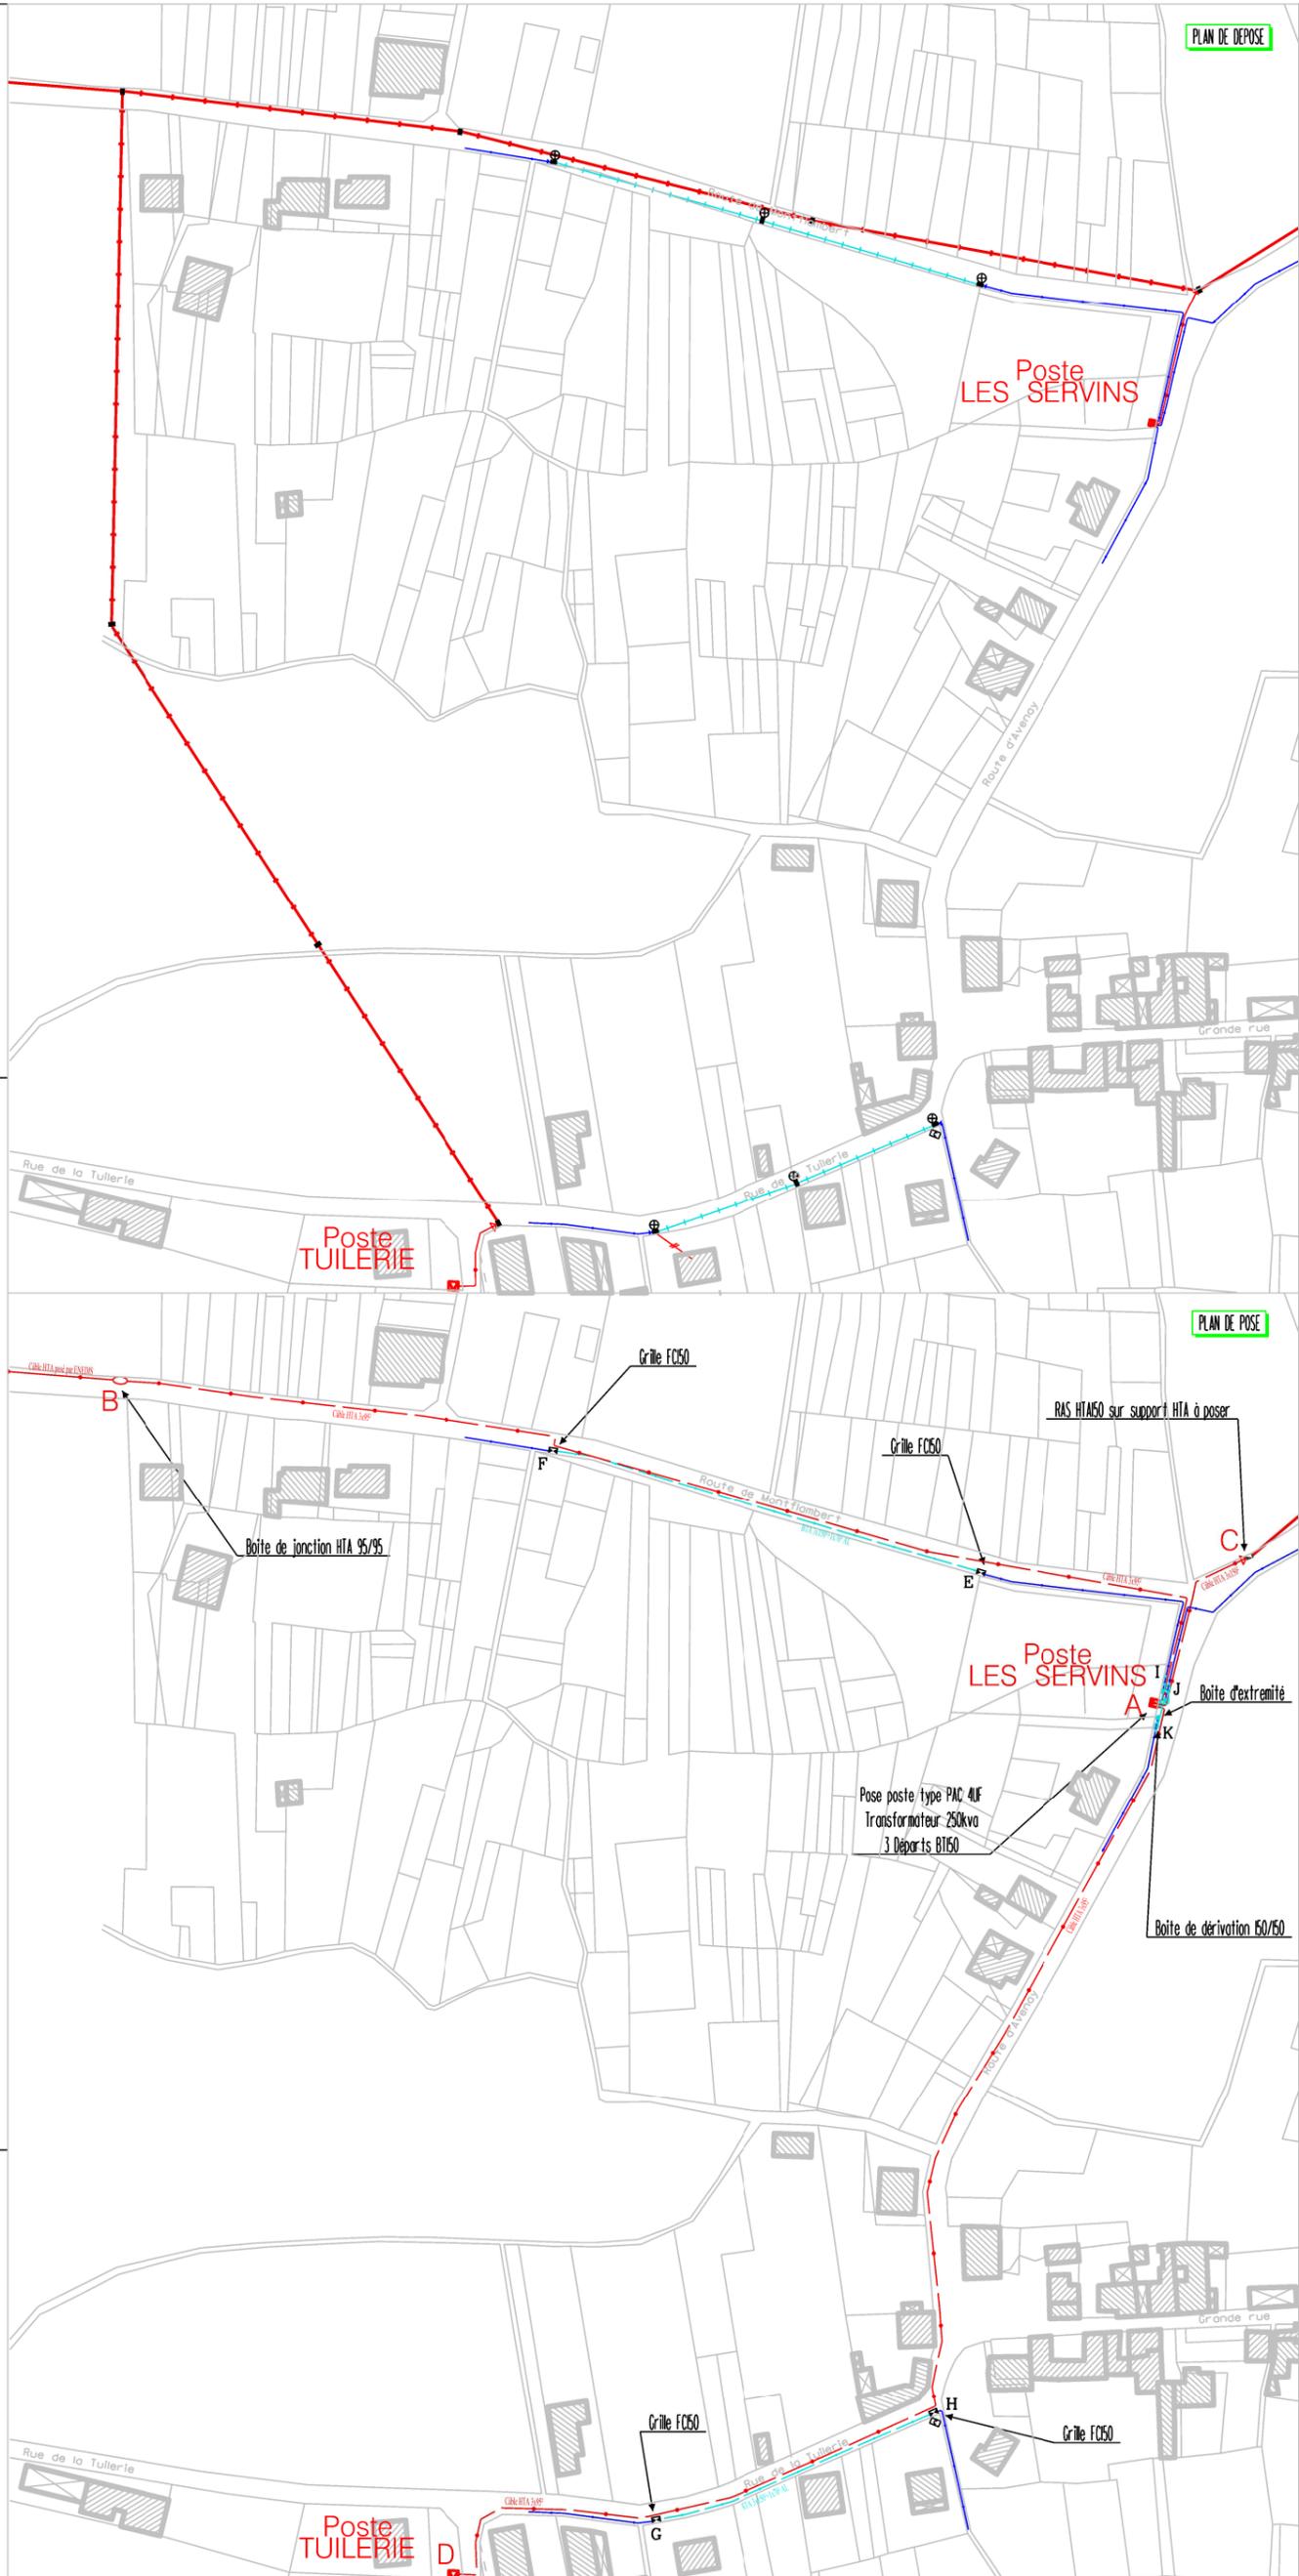

PLAN DE DEPOSE

PLAN DE DEPOSE

PLAN DE DEPOSE