


Travaux :
Effacement de réseaux BT Rue Brulart

Plan de Situation

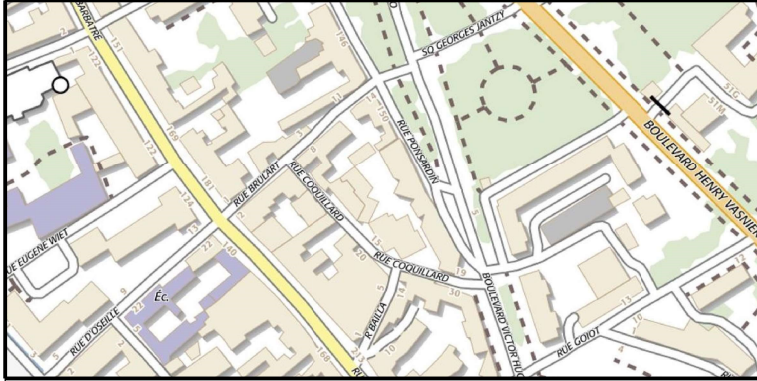


Responsable du projet : Julien BATALLA

Plan 1/1	C		
Dossier N° 10468	B		
Date : 21/10/2020	A		
Echelle 1/ 1000	REP.	Modifications	Dates

SIEM 2, place de la Liberation 51000 Chalons en Champagne. Tel : 03.26.64.13.22 Fax : 03.26.64.95.68

Plan de dépose

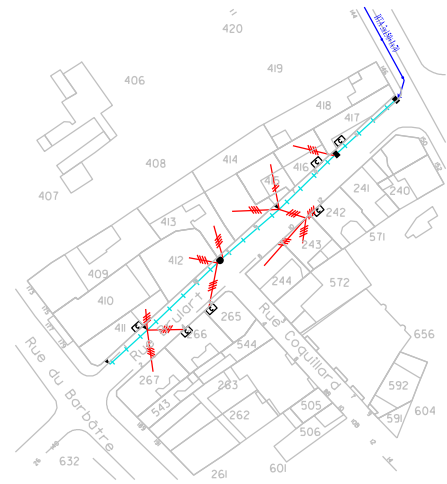

LEGENDE

RESEAU AERIEN

- | | | | |
|--|----------------------------|--|--|
| | Réseau HTA aérien existant | | Support existant ou à poser II béton 2I bols |
| | Réseau HTA aérien déposé | | IACM existant ou à poser |
| | Réseau HTA aérien projeté | | Poste existant II H6I 2I Cabine |
| | Réseau BT aérien existant | | Branchement particulier existant |
| | Réseau BT aérien déposé | | Mise à la terre |
| | Réseau BT aérien renforcé | | Support à déposer II béton 2I bols |
| | Réseau BT aérien projeté | | IACM à déposer |
| | Réseau EP aérien existant | | Poste H6I à déposer |
| | Réseau EP aérien déposé | | Branchement particulier à déposer |
| | Réseau EP aérien projeté | | |

RESEAU SOUTERRAIN

- | | | | |
|--|--------------------------------|--|-----------------------------------|
| | Réseau HTA souterrain existant | | Grille fausse coupure |
| | Réseau HTA souterrain projeté | | Grille d'atollement |
| | Réseau BT souterrain existant | | Grille de repiquage |
| | Réseau BT souterrain projeté | | Coffret S20 -60 A ou 90 A |
| | Réseau EP souterrain existant | | Coffret S300 |
| | Réseau EP souterrain projeté | | Armoire d'éclairage public |
| | | | Fourreau |
| | | | Condélabre II existant 2I à poser |

Plan de pose

