




Commune de VANVAULT LE CHATEL

Travaux :
Effacement de réseau Basse Tension rue de Brones

Plan de Situation

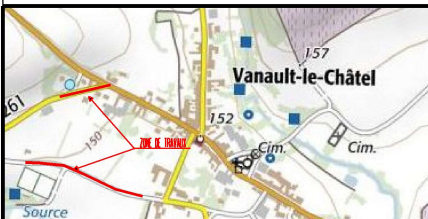

Responsable du projet: Sylvain HAGRY			
Plan 1/1	C		
Dossier N°	10465	B	
Date	19/10/2020	A	
Echelle 1/ 1000	REP.	Modifications	Dates

SIEM2, place de la Libération 51000 Châlons en Champagne. Tél : 03 26 64 13 22 Fax : 03 26 64 95 66

LEGENDE


RESEAU AERIEN

	Reseau HTA aérien existant		Support existant ou à passer Station 210kV
	Reseau HTA aérien projeté		Support existant ou à passer
	Reseau BT aérien existant		Support existant ou à passer
	Reseau BT aérien projeté		Support existant ou à passer
	Reseau BT aérien existant		Support existant ou à passer
	Reseau BT aérien projeté		Support existant ou à passer
	Reseau HTA aérien existant		Support existant ou à passer
	Reseau HTA aérien projeté		Support existant ou à passer
	Reseau BT aérien existant		Support existant ou à passer
	Reseau BT aérien projeté		Support existant ou à passer
	Reseau BT aérien existant		Support existant ou à passer
	Reseau BT aérien projeté		Support existant ou à passer

RESEAU SOUTERRAIN

	Reseau HTA souterrain existant		Grille fosse coupure
	Reseau HTA souterrain projeté		Grille d'entretien
	Reseau BT souterrain existant		Grille de relevage
	Reseau BT souterrain projeté		Grille de relevage
	Reseau BT souterrain existant		Grille de relevage
	Reseau BT souterrain projeté		Grille de relevage
	Reseau HTA souterrain existant		Grille de relevage
	Reseau HTA souterrain projeté		Grille de relevage
	Reseau BT souterrain existant		Grille de relevage
	Reseau BT souterrain projeté		Grille de relevage
	Reseau BT souterrain existant		Grille de relevage
	Reseau BT souterrain projeté		Grille de relevage

PLAN DE REPOSE

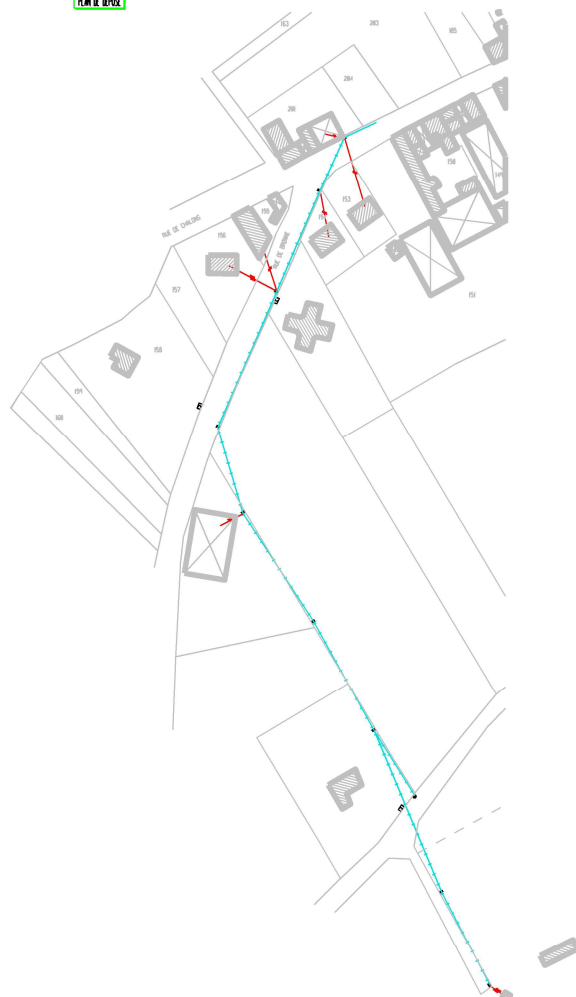

PLAN DE POSE

