



Commune de **VENTEUIL**

Travaux :
Extension du réseau BT rue des Crayères
pour l'EARL Caze Thibaut

RESEAU AERIEN

- | | | | |
|--|----------------------------|--|--|
| | Réseau HTA aérien existant | | Support existant ou à poser (1) béton (2) bois |
| | Réseau HTA aérien déposé | | IACM existant ou à poser |
| | Réseau HTA aérien projeté | | Poste existant (1) H61 (2) Cabine |
| | Réseau BT aérien existant | | Branchement particulier existant |
| | Réseau BT aérien déposé | | Mise à la terre |
| | Réseau BT aérien renforcé | | Support à déposer (1) béton (2) bois |
| | Réseau BT aérien projeté | | IACM à déposer |
| | Réseau EP aérien existant | | Poste H61 à déposer |
| | Réseau EP aérien déposé | | Branchement particulier à déposer |
| | Réseau EP aérien projeté | | |

RESEAU SOUTERRAIN


- | | | | |
|--|--------------------------------|--|---|
| | Réseau HTA souterrain existant | | Grille fausse coupure |
| | Réseau HTA souterrain projeté | | Grille d'étolement |
| | Réseau BT souterrain existant | | Grille de replaquage |
| | Réseau BT souterrain projeté | | Cofret S22 60 A ou 90 A avec téléreport |
| | Réseau EP souterrain existant | | Coffret S300 |
| | Réseau EP souterrain projeté | | Armoire d'éclairage public |
| | Réseau EP souterrain projeté | | Fourreau |
| | | | Candélabre (1) existant (2) à poser |

Responsable du projet : **SK**

| | | | |
|-------------------|------|---------------|-------|
| Plan 1/1 | C | | |
| Dossier N° 10636 | B | | |
| Date : 11/03/2021 | A | | |
| Echelle 1/ 1000 | REP. | Modifications | Dates |

SIEM 2 Place de la Libération 51000 Chalons en Champagne. Tel : 03.26.64.13.22 Fax : 03.26.64.95.68

PLAN AVANT TRAVAUX

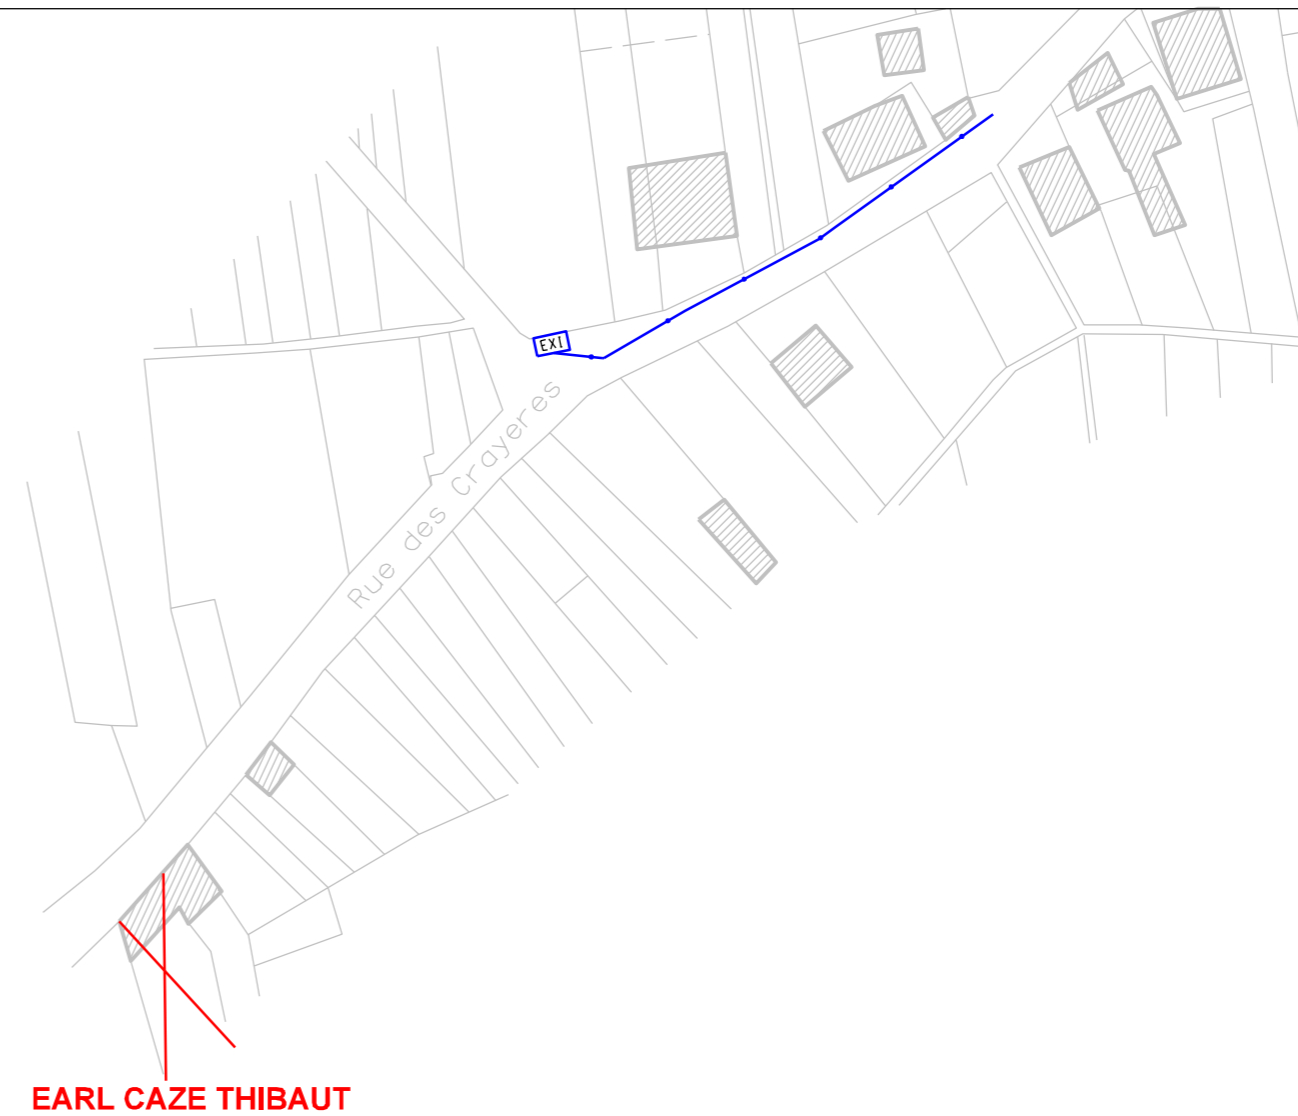

PLAN APRES TRAVAUX

