

Travaux :
Effacement de réseau BT boulevard Eustache Deschamps

Plan de Situation



Responsable du projet: G.R.

Plan 1/1	C		
Dossier N° 8232	B		
Date : 09/08/2018	A		
Echelle 1/ 1000	REP.	Modifications	Dates

Siem 82, rue Carnot 9900 Châteaunoir en Champagne, Tél : 03.88.64.12.82 Fax : 03.88.64.85.68

LEGENDE


RESEAU AERIEN

	Réseau HTA aérien existant		Support existant ou à passer béton 21x26
	Réseau HTA aérien projeté		Support existant ou à passer 21x26 encastré
	Réseau BT aérien existant		Passer existant 11x17 21x26 encastré
	Réseau BT aérien projeté		Branchement particulier existant
	Réseau BT aérien encastré		Site à la terre
	Réseau BT aérien projeté		Support à passer béton 21x26
	Réseau EP aérien existant		Site à passer
	Réseau EP aérien projeté		Support à passer 21x26
	Réseau EP aérien existant		Passer HTA encastré
	Réseau EP aérien projeté		Passer HTA encastré
			Branchement particulier à passer

RESEAU SOUTERRAIN

	Réseau HTA souterrain existant		Grille fosse ouverte
	Réseau HTA souterrain projeté		Grille d'entretien
	Réseau BT souterrain existant		Grille de réglage
	Réseau BT souterrain projeté		Cable HT 40 à 50 kV
	Réseau EP souterrain existant		Cable HT 500
	Réseau EP souterrain projeté		Arrière d'entreposage automatique
			Fourneau
			Convertisseur existant 21x26 passer

PLAN DE DEPOSE

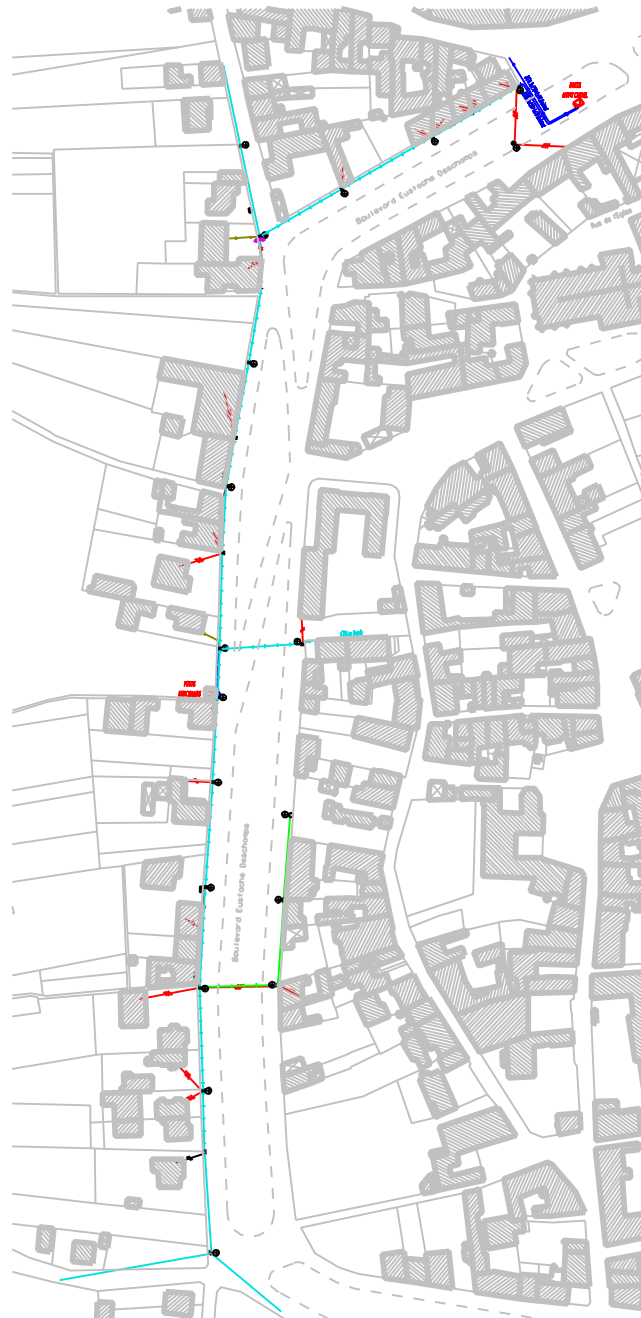

PLAN DE POSE

