




Commune de ETREPY

Travaux :

Effacement fil nu Grande Rue
et effacement rue de l'Eglise

Plan de Situation

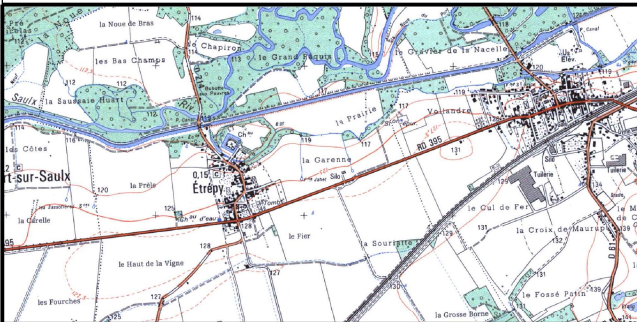

Responsable du projet : Sylvain HAGRY

Plan 1/1	C		
Dossier N° 92619262	B		
Date : 01/06/2017	A		
Echelle 1/ 1000	REP.	Modifications	Dates

SIEM 2, place de la Libération 51000 Châlons en Champagne. Tel : 03 26 64 13 22 Fax : 03 26 64 95 68


LEGENDE

RESEAU AERIEN

	Réseau HTA aérien existant		Support existant ou à poser 11 béton 21 bois
	Réseau HTA aérien projeté		MCM existant ou à poser
	Réseau HTA aérien existant		Poste existant 11 H6 21 Cabine
	Réseau HTA aérien projeté		Branchements particuliers existants
	Réseau BT aérien existant		Mise à la terre
	Réseau BT aérien projeté		Support à déposer 11 béton 21 bois
	Réseau BT aérien existant		MCM à déposer
	Réseau EP aérien existant		Poste H6 à déposer
	Réseau EP aérien projeté		Branchements particuliers à déposer

RESEAU SOUTERRAIN

	Réseau HTA souterrain existant		Grille fosse coupure
	Réseau HTA souterrain projeté		Grille d'égouttement
	Réseau BT souterrain existant		Grille de repoiement
	Réseau BT souterrain projeté		Coffret 520 - 50 A ou 90 A
	Réseau EP souterrain existant		Coffret 5300
	Réseau EP souterrain projeté		Arrière d'éclairage public
			Fourreau
			Candélabre 11 existant 21 à poser

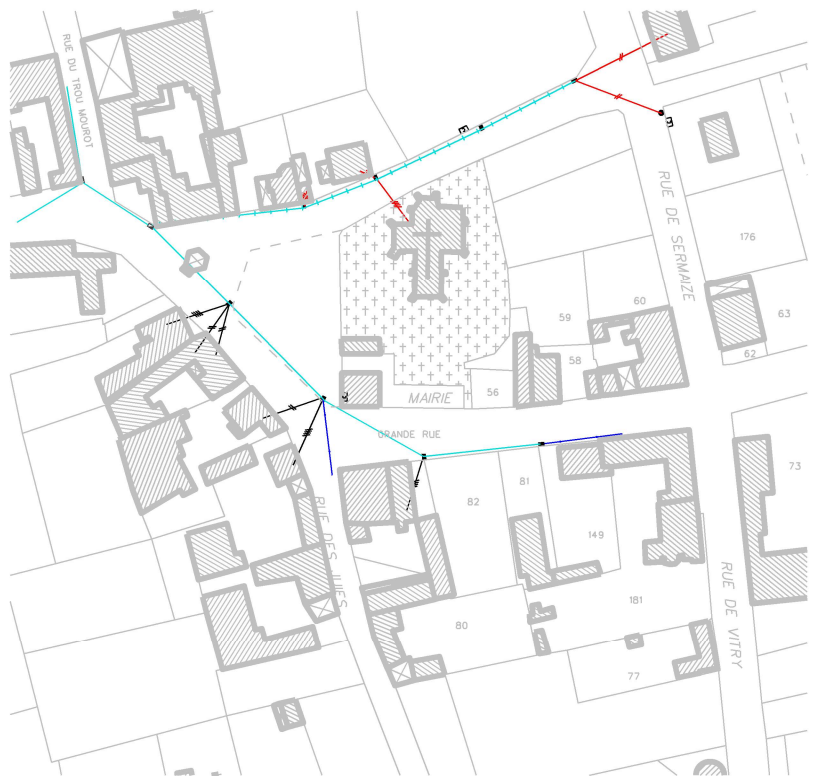

EFFACEMENT DE RESEAU

