


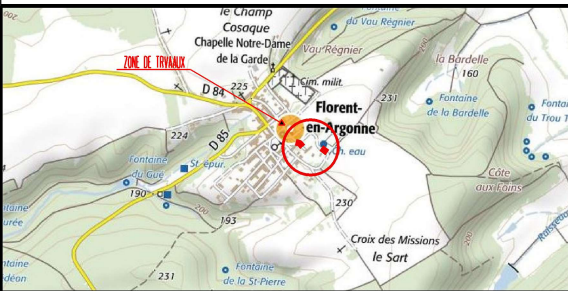

Commune de FLORENT EN ARGONNE

Travaux :
Effacement rue du Château

Plan de Situation



Responsable du projet : Sylvain HAGRY			
Plan 1/1	C		
Dossier N° 10373	B		
Date : 29/07/2020	A		
Echelle 1/ 1000	REP.	Modifications	Dates

SIEM 2, place de la Libération 51000 Chabins en Champagne. Tel : 03.26.64.13.22 Fax : 03.26.64.95.68

LEGENDE

RESEAU AERIEN


	Réseau HTA aérien existant		Support existant ou à poser : béton 21 bols
	Réseau HTA aérien projeté		MCN existant ou à poser
	Réseau HTA aérien existant		Poste existant : 11kV 21 Cabine
	Réseau HTA aérien projeté		Branchements particuliers existants
	Réseau BT aérien existant		Mise à la terre
	Réseau BT aérien projeté		Support à déposer : béton 21 bols
	Réseau BT aérien existant		MCN à déposer
	Réseau EP aérien existant		Poste HTA à déposer
	Réseau EP aérien projeté		Branchements particuliers à déposer

RESEAU SOUTERRAIN

	Réseau HTA souterrain existant		Grille fosse coupure
	Réseau HTA souterrain projeté		Grille d'étolement
	Réseau HTA souterrain existant		Grille de repiquage
	Réseau HTA souterrain projeté		Coffret S20 - 60 A ou 90 A
	Réseau BT souterrain existant		Coffret S300
	Réseau BT souterrain projeté		Aire d'écoulement public
	Réseau EP souterrain existant		Faune
	Réseau EP souterrain projeté		Faune

Conditionnement : il existant 21 à poser

PLAN DE DEPOSE

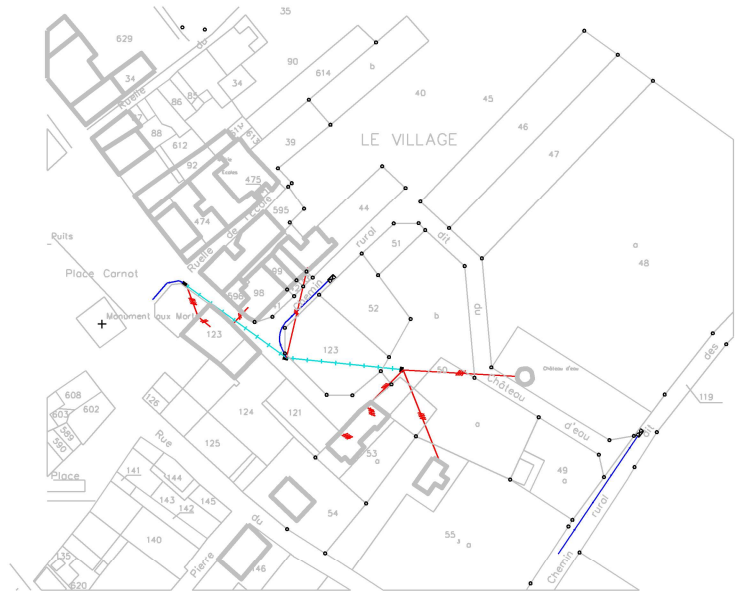

PLAN DE POSE

