



Commune de AY CHAMPAGNE

Travaux :

Effacement du réseau BT Henri Henrion

Plan de Situation



Responsable du projet : Florence SEVESTRE

Plan 1/1	C		
Dossier N° 8622	B		
Date : 19/07/2016	A		
Echelle 1/ 1000	REP.	Modifications	Dates

SIEM 2, Place de la Libération 51000 Châlons en Champagne. Tel : 03.26.64.13.22 Fax : 03.26.64.95.88

LEGENDE


RESEAU AERIEN

	Réseau HTA aérien existant		Support existant ou à poser Il béton 2l bois
	Réseau HTA aérien projeté		IACM existant ou à poser
	Réseau BT aérien existant		Poste existant 0 H6l 2l Cabine
	Réseau BT aérien projeté		Branchement particulier existant
	Réseau EP aérien existant		Mise à la terre
	Réseau EP aérien projeté		Support à déposer Il béton 2l bois
	Réseau HTA aérien déposé		IACM à déposer
	Réseau BT aérien déposé		Poste H6l à déposer
	Réseau EP aérien déposé		Branchement particulier à déposer

RESEAU SOUTERRAIN

	Réseau HTA souterrain existant		Grille fausse coupure
	Réseau HTA souterrain projeté		Grille d'étolement
	Réseau BT souterrain existant		Grille de repliage
	Réseau BT souterrain projeté		Coffret S20 -60 A ou 90 A
	Réseau EP souterrain existant		Coffret S300
	Réseau EP souterrain projeté		Armoire d'éclairage public
			Fourreau
			Candélabre Il existant 2l à poser

PLAN DE DEPOSE

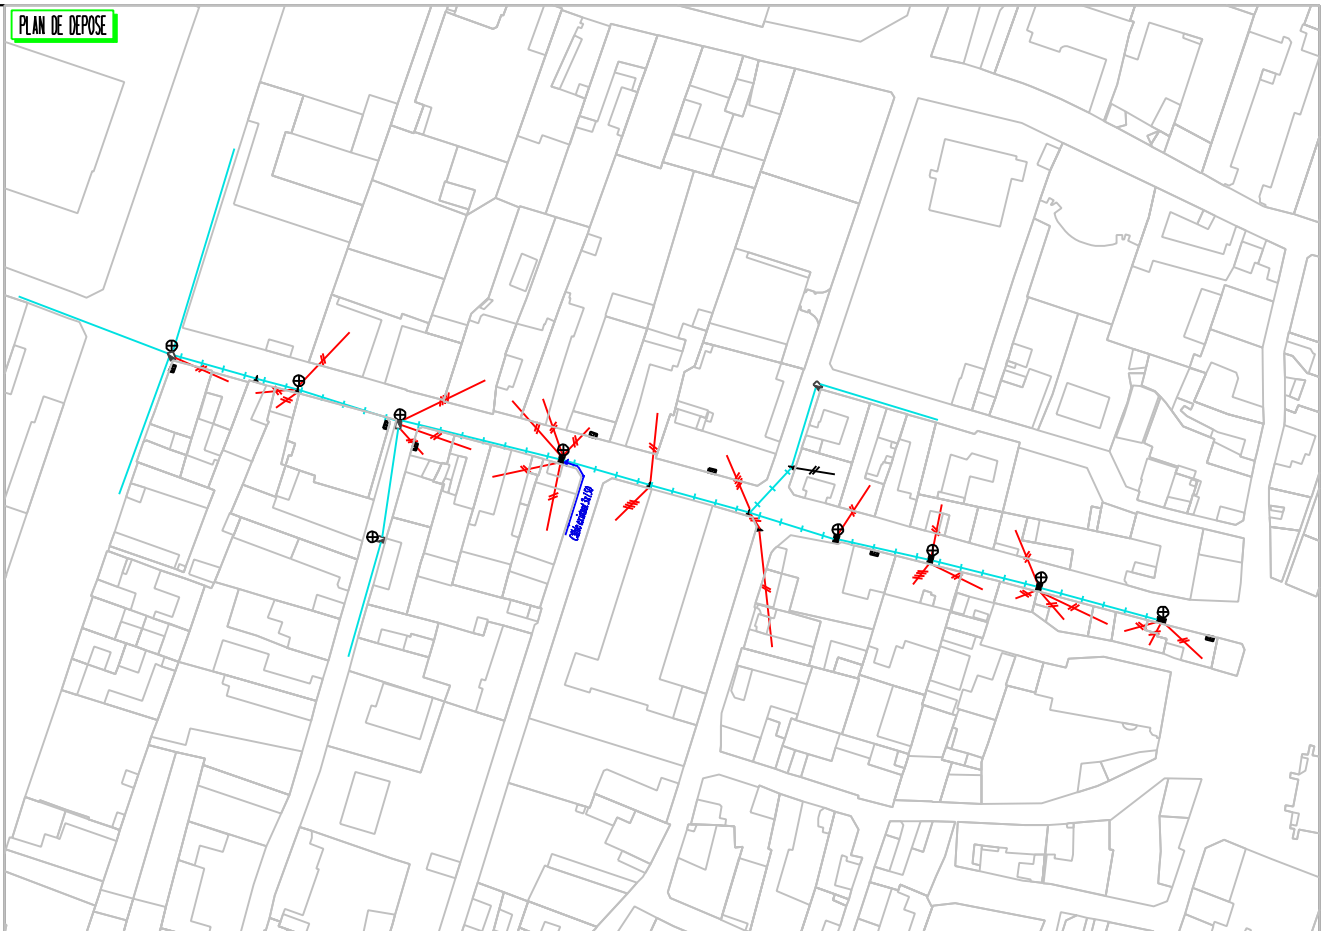

PLAN DE POSE

