




Commune de AY (mareuil sur Ay)

Travaux :
Effacement partiel du réseau BT Rue Corbier
coordonné avec ENEDIS


Plan de Situation

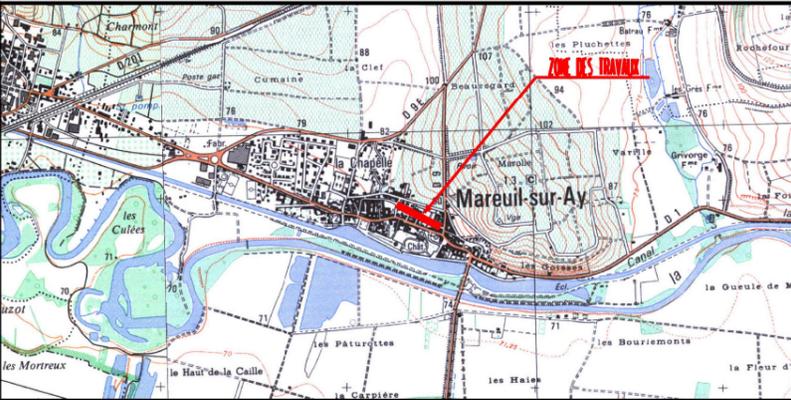

Responsable du projet: Florence SEVESTRE

Plan 1/1	C		
Dossier N° 10090	B		
Date : 12/08/2020	A		
Echelle 1/ 1000	REP.	Modifications	Dates

SIEM 2, Place de la Libération 51000 Chalons en Champagne. Tel : 03.26.64.13.22 Fax : 03.26.64.95.68

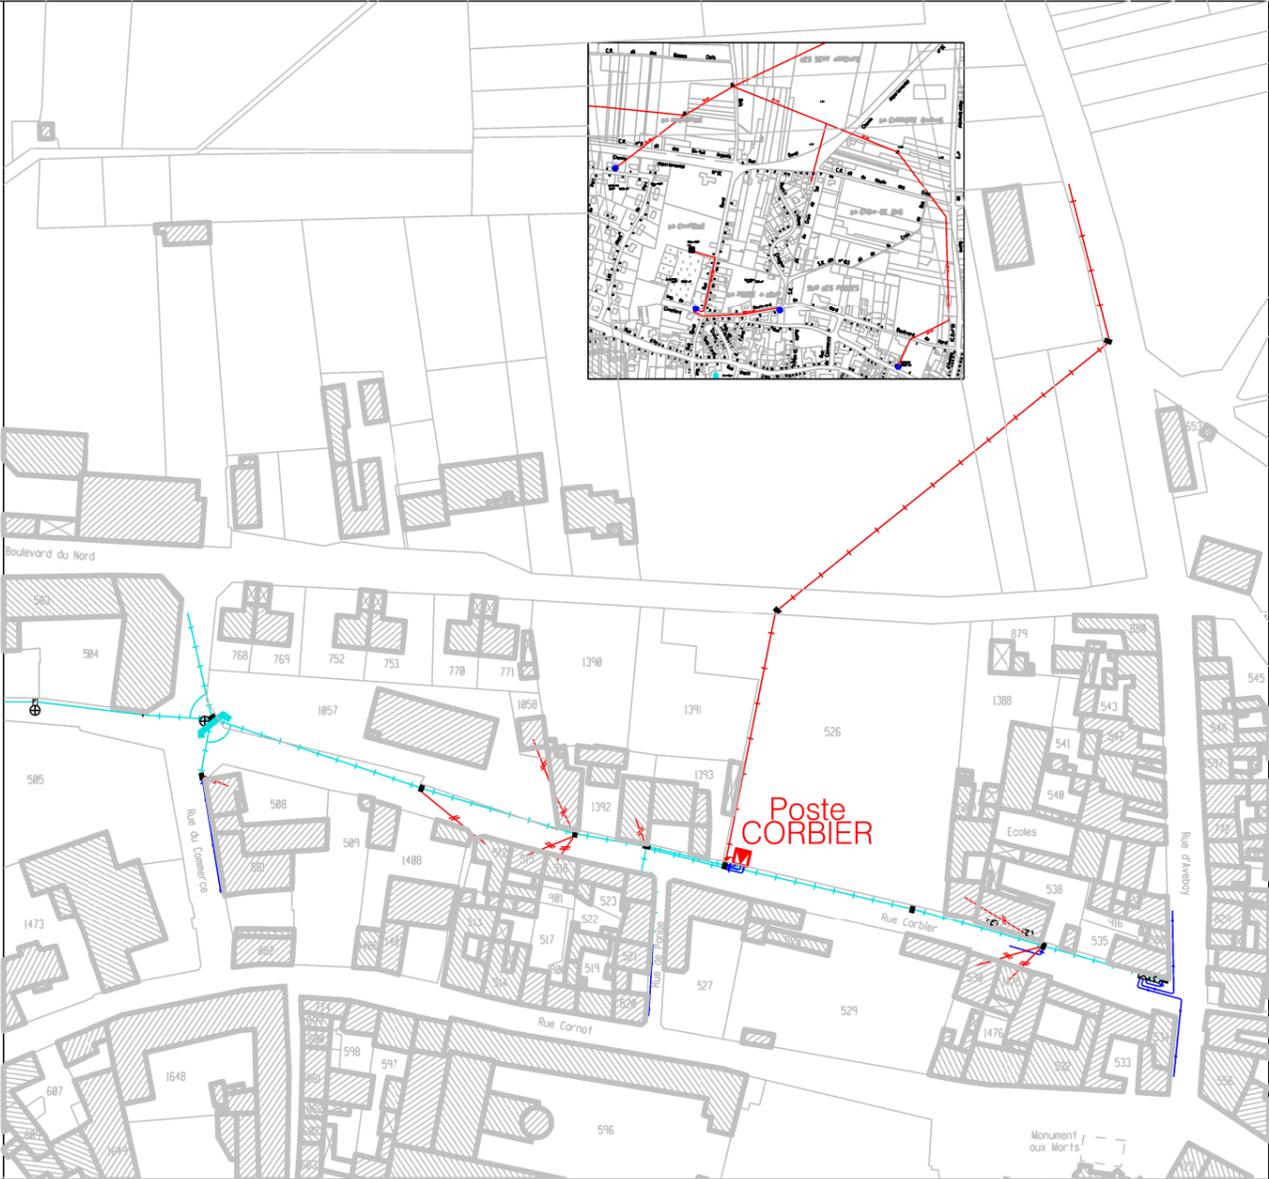

LEGENDE

RESEAU AERIEN

	Réseau HTA aérien existant		Support existant ou à poser 0 béton 2i bols
	Réseau HTA aérien déposé		IACM existant ou à poser
	Réseau HTA aérien projeté		Poste existant 0 H6i 2i Cabine
	Réseau BT aérien existant		Branchement particulier existant
	Réseau BT aérien déposé		Mise à la terre
	Réseau BT aérien renforcé		Support à déposer 0 béton 2i bols
	Réseau BT aérien projeté		IACM à déposer
	Réseau EP aérien existant		Poste H6i à déposer
	Réseau EP aérien déposé		Branchement particulier à déposer
	Réseau EP aérien projeté		

RESEAU SOUTERRAIN

	Réseau HTA souterrain existant		Grille fausse coupure
	Réseau HTA souterrain projeté		Grille d'étoilement
	Réseau BT souterrain existant		Grille de repliage
	Réseau BT souterrain projeté		Coffret S20 -60 A ou 90 A
	Réseau EP souterrain existant		Coffret S300
	Réseau EP souterrain projeté		Armoire d'éclairage public
			Fourreau
			Candélabre 0 existant 2i à poser

