




Commune de CERNAY LES REIMS

Travaux :  
Effacement du réseau BT Rue Jules Ferry

Plan de Situation

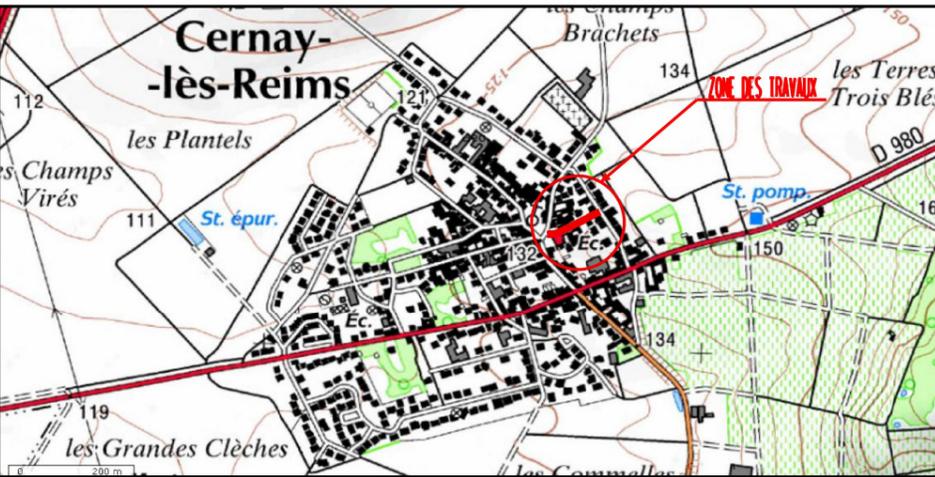

Responsable du projet : Florence SEVESTRE

Plan 1/1	C		
Dossier N° 10595	B		
Date : 22/02/2021	A		
Echelle 1/ 1000	REP.	Modifications	Dates

SIEM 2, Place de la Libération 51000 Chalons en Champagne. Tel : 03.26.64.13.22 Fax : 03.26.64.95.68

# LEGENDE

## RESEAU AERIEN

- |  |                            |  |  |
|--|----------------------------|--|--|
|  | Réseau HTA aérien existant |  | Support existant ou à poser 1) béton 2) bois |
|  | Réseau HTA aérien déposé   |  | IACM existant ou à poser                     |
|  | Réseau HTA aérien projeté  |  | Poste existant 1) H61 2) Cabine              |
|  | Réseau BT aérien existant  |  | Branchement particulier existant             |
|  | Réseau BT aérien déposé    |  | Mise à la terre                              |
|  | Réseau BT aérien renforcé  |  | Support à déposer 1) béton 2) bois           |
|  | Réseau BT aérien projeté   |  | IACM à déposer                               |
|  | Réseau EP aérien existant  |  | Poste H61 à déposer                          |
|  | Réseau EP aérien déposé    |  | Branchement particulier à déposer            |
|  | Réseau EP aérien projeté   |  |  |

## RESEAU SOUTERRAIN

- |  |                                |  |                                   |
|--|--------------------------------|--|-----------------------------------|
|  | Réseau HTA souterrain existant |  | Grille fausse coupure             |
|  | Réseau HTA souterrain projeté  |  | Grille d'étoilement               |
|  | Réseau BT souterrain existant  |  | Grille de repiquage               |
|  | Réseau BT souterrain projeté   |  | Cofret S20 -60 A ou 90 A          |
|  | Réseau EP souterrain existant  |  | Cofret S300                       |
|  | Réseau EP souterrain projeté   |  | Armoire d'éclairage public        |
|  |                                |  | Fourreau                          |
|  |                                |  | Candélabre 1) existant 2) à poser |

