


Commune de HUIRON

Travaux :
Effacement rue des Auges

Plan de Situation

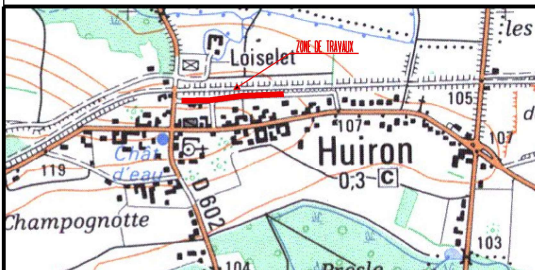

Responsable du projet : Sylvain HAGRY

Plan 1/1	C		
Dossier N° 10365	B		
Date : 29/07/2020	A		
Echelle 1/ 1000	REP.	Modifications	Dates

SIEM 2, place de la Libération 81000 Châlon-sur-Champagne. Tél : 03.26.84.13.22 Fax : 03.26.84.08.08

LEGENDE


RESEAU AERIEN

	Reseau HTA aerien existant		Support existant ou à poser - béton - 21 bols
	Reseau HTA aerien projeté		UCM existant ou à poser
	Reseau BT aerien existant		Poste existant - 1160 - 21 Cabine
	Reseau BT aerien projeté		Branchement particulier existant
	Reseau EP aerien existant		Mise à la terre
	Reseau EP aerien projeté		Support à déposer - béton - 21 bols
	Reseau BT aerien renforcé		UCM à déposer
	Reseau BT aerien projeté		Poste HTA à déposer
	Reseau EP aerien existant		Branchement particulier à déposer
	Reseau EP aerien projeté		

RESEAU SOUTERRAIN

	Reseau HTA souterrain existant		Grille fousse coupure
	Reseau HTA souterrain projeté		Grille d'éclatement
	Reseau BT souterrain existant		Grille de repassage
	Reseau BT souterrain projeté		Coffret 520 - 50 à ou 90 à
	Reseau EP souterrain existant		Coffret 530
	Reseau EP souterrain projeté		Armoire d'éclairage public
	Reseau BT souterrain renforcé		Fourneau
	Reseau BT souterrain projeté		Canalisations résistant - 21 à poser

PLAN DE DEPOSE

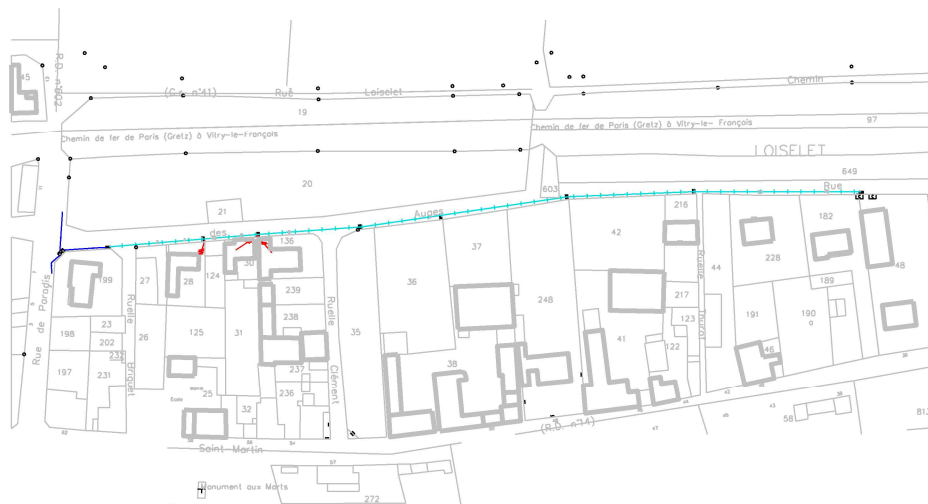

PLAN DE POSÉ

