




Commune de ROSNAY

Travaux :
Effacement du réseau BT Rue des Bemonts

Plan de Situation

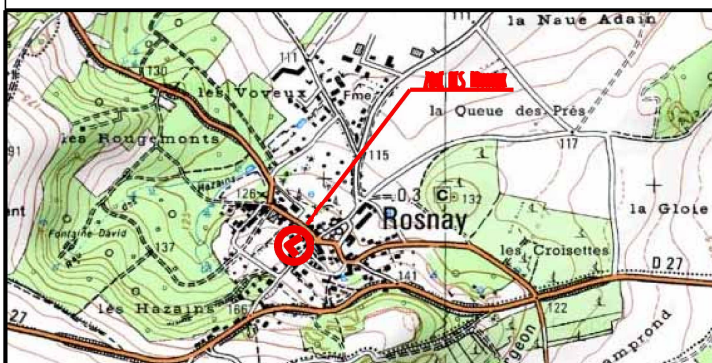

Responsable du projet: Florence SEVESTRE

Plan 1/1	C		
Dossier N° 10350	B		
Date : 14/12/2020	A		
Echelle 1/ 1000	REP.	Modifications	Dates

SIEM 2, Place de la Libération 51000 Châlons en Champagne, Tel : 03 26 64 13 22 Fax : 03 26 64 95 68

LEGENDE

RESEAU AERIEN

	Réseau HTA aérien existant		Support existant ou à poser II béton 21 bols
	Réseau HTA aérien déposé		MACM existant ou à poser
	Réseau HTA aérien projeté		Poste existant II H61 21 Cabine
	Réseau BT aérien existant		Branchement particulier existant
	Réseau BT aérien déposé		Mise à la terre
	Réseau BT aérien renforcé		Support à déposer II béton 21 bols
	Réseau BT aérien projeté		MACM à déposer
	Réseau EP aérien existant		Poste H61 à déposer
	Réseau EP aérien déposé		Branchement particulier à déposer
	Réseau EP aérien projeté		

RESEAU SOUTERRAIN

	Réseau HTA souterrain existant		Grille fousse coupure
	Réseau HTA souterrain projeté		Grille d'étoilement
	Réseau BT souterrain existant		Grille de repiquage
	Réseau BT souterrain projeté		Cofret S20 -60 A ou 90 A
	Réseau EP souterrain existant		Cofret S300
	Réseau EP souterrain projeté		Armoire d'éclairage public
			Fourreau
			Candélabre II existant 21 à poser

