Commune de HEILTZ L'EVEQUE

Travaux :
Effacement fil nus rue Principale RD 14

Plan de Situation

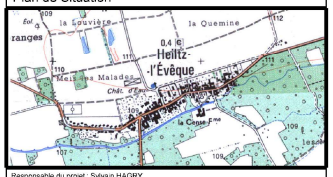

Responsable du projet : Sylvain HAGRY

Plan 1/1	C		
Dossier N° 9135	B		
Date : 03/03/2017	A		
Echelle 1/ 1000	REP.	Modifications	Dates

SIEM 2, place de la Libération 51500 Chalons en Champagne Tel. 03.26.64.13.20 Fax : 03.26.64.06.68

LEGENDE

RESEAU AERIEN
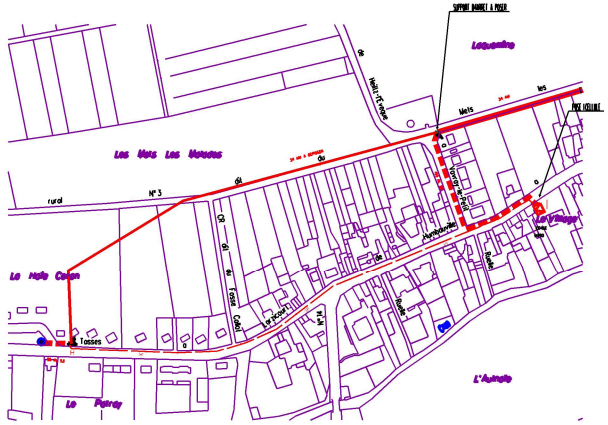
RESEAU SOUTERRAIN