


Commune de SERMAIZE LES BAINS

Travaux :
Effacement rue villa des Platanes

Plan de Situation

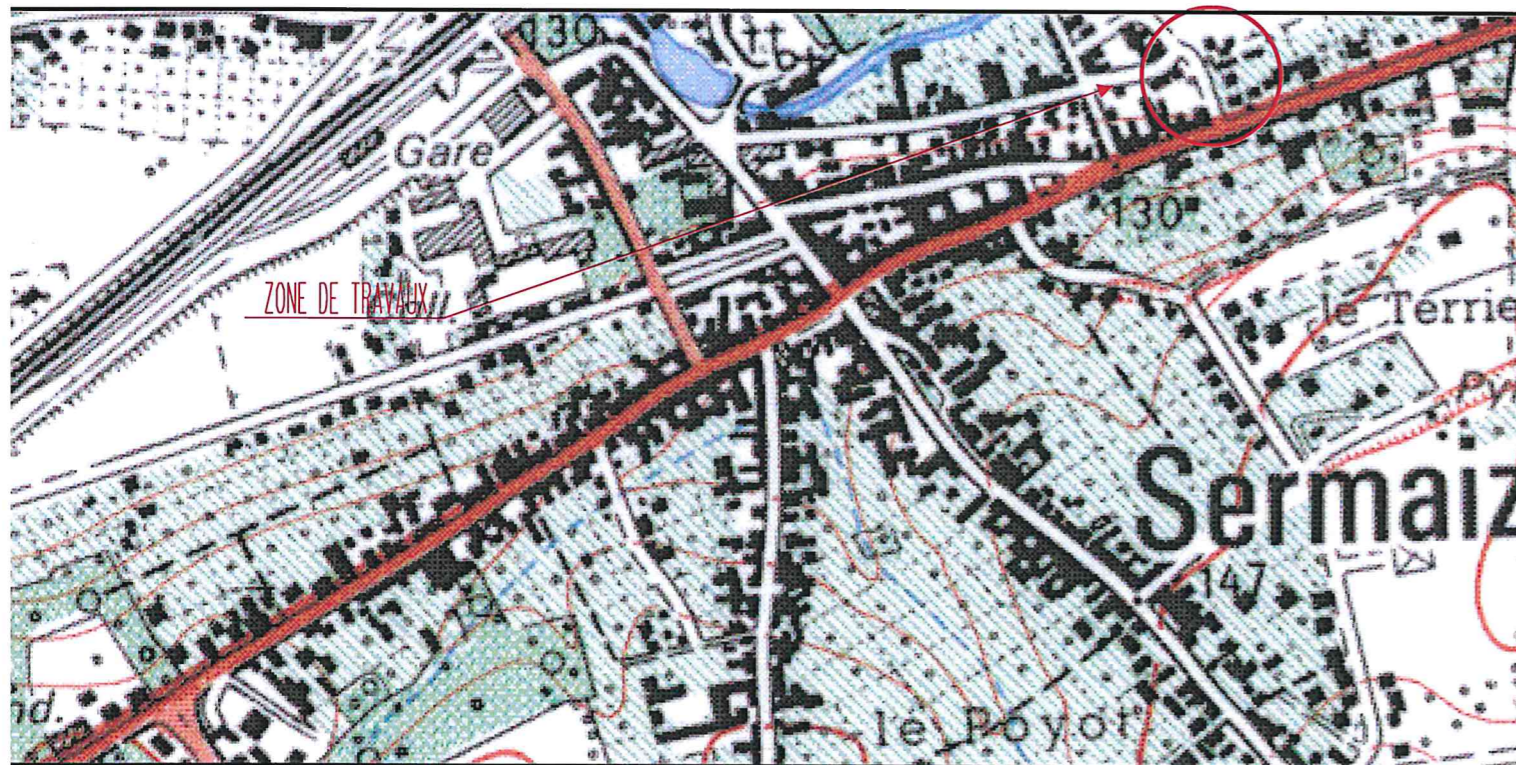

Responsable du projet : Sylvain HAGRY

Plan 1/1	C		
Dossier N° 10734	B		
Date : 04/06/2021	A		
Echelle 1/ 1000	REP.	Modifications	Dates

