


Commune de AULNAY SUR MARNE

Travaux :
Effacement de réseau BT rue du Château


Plan de Situation

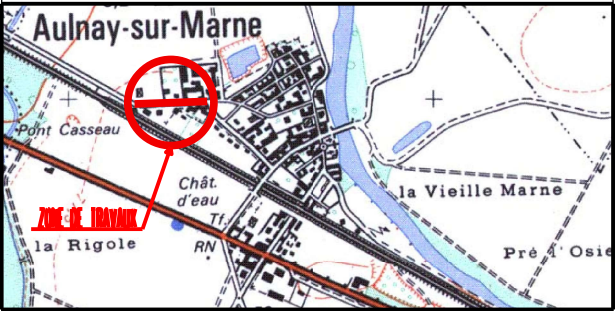

Responsable du projet : G.R.

Plan 1/1	C		
Dossier N° 10311	B		
Date : 02/06/2020	A		
Echelle 1/ 1000	REP.	Modifications	Dates

PLAN DE DEPOSE

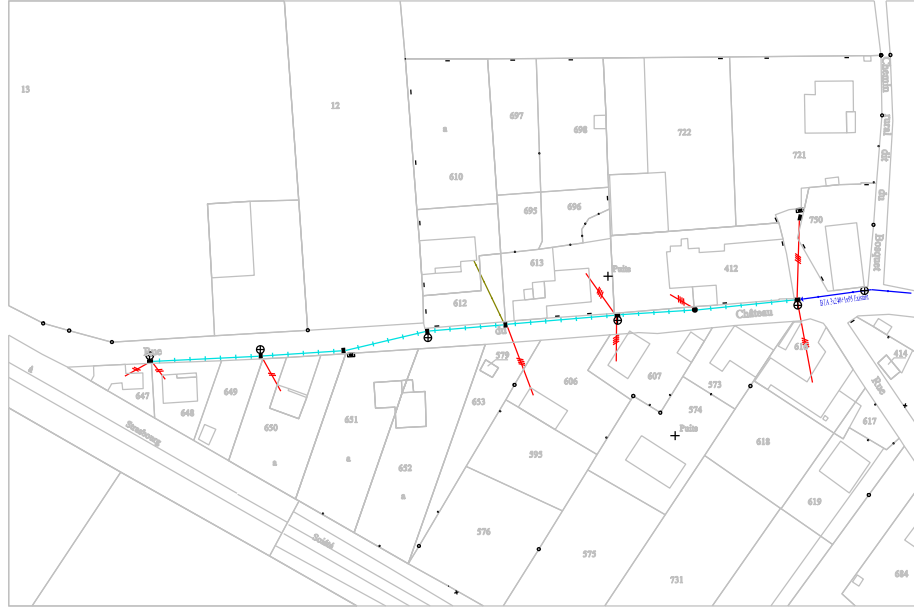

LEGENDE

RESEAU AERIEN

- | | | | |
|--|----------------------------|--|--|
| | Réseau HTA aérien existant | | Support existant ou à poser 11 béton 21 bois |
| | Réseau HTA aérien déposé | | ACM existant ou à poser |
| | Réseau HTA aérien projeté | | Poste existant 0.16G 21 Cabine |
| | Réseau BT aérien existant | | Branchement particulier existant |
| | Réseau BT aérien déposé | | Mise à la terre |
| | Réseau BT aérien renforcé | | Support à déposer 11 béton 21 bois |
| | Réseau BT aérien projeté | | ACM à déposer |
| | Réseau EP aérien existant | | Poste H6 à déposer |
| | Réseau EP aérien déposé | | Branchement particulier à déposer |
| | Réseau EP aérien projeté | | |

RESEAU SOUTERRAIN

- | | | | |
|--|--------------------------------|--|------------------------------------|
| | Réseau HTA souterrain existant | | Grille fosse coupure |
| | Réseau HTA souterrain projeté | | Grille d'étalement |
| | Réseau BT souterrain existant | | Coffret S20 -60 à ou 90 A |
| | Réseau BT souterrain projeté | | Coffret S300 |
| | Réseau EP souterrain existant | | Arrière d'aération public |
| | Réseau EP souterrain projeté | | Fourreau |
| | | | Condensaire 11 existant 21 à poser |

PLAN DE POSE

