



Commune de **BLANCS COTEAUX (GIONGES)**

Travaux :  
Effacement de réseau BT rue de la Crolière

Plan de Situation



Responsable du projet : G.R.

Plan 1/1	C		
Dossier N° 10088	B		
Date : 02/10/2019	A		
Echelle 1/ 1000	REP.	Modifications	Dates

SIEM 92, rue Carnot 51000 Châlons en Champagne. Tel : 03.26.64.13.22 Fax : 03.26.64.85.68

LEGENDE


RESEAU AERIEN

- Réseau HTA aérien existant
  - Réseau HTA aérien déposé
  - Réseau HTA aérien projeté
  - Réseau BT aérien existant
  - Réseau BT aérien déposé
  - Réseau BT aérien renforcé
  - Réseau BT aérien projeté
  - Réseau EP aérien existant
  - Réseau EP aérien déposé
  - Réseau EP aérien projeté
- Support existant ou à poser II béton II bois
  - ICM existant ou à poser
  - Poste existant II HI II Cabine
  - Branchement particulier existant
  - Mise à la terre
  - Support à déposer II béton II bois
  - ICM à déposer
  - Poste H610 à déposer
  - Branchement particulier à déposer

RESEAU SOUTERRAIN

- Réseau HTA souterrain existant
  - Réseau HTA souterrain projeté
  - Réseau BT souterrain existant
  - Réseau BT souterrain projeté
  - Réseau EP souterrain existant
  - Réseau EP souterrain projeté
- Grille fausse coupure
  - Grille d'étolement
  - Grille de raptillage
  - Coffret S20 -60 A ou 90 A
  - Coffret S300
  - Armoire d'éclairage public
  - Fourreau
  - Conduite II existant II à poser

PLAN DE DEPOSE

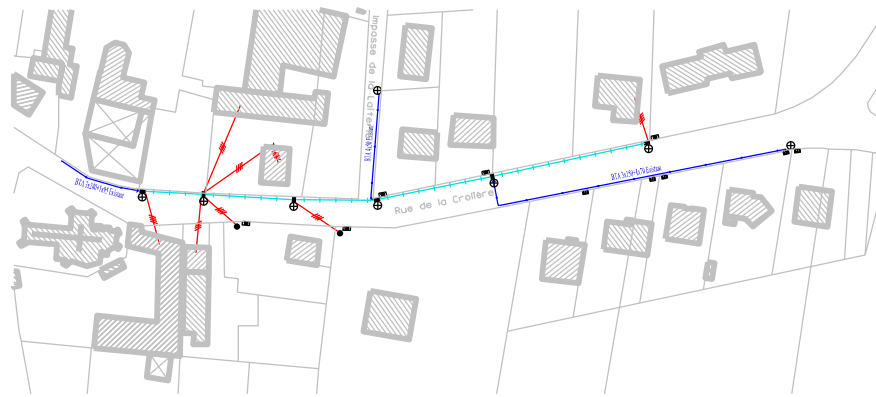

PLAN DE POSE

