


Travaux :
Effacement réseau BT Rues de la Source,
de Champagne et de la Garenne

Plan de Situation

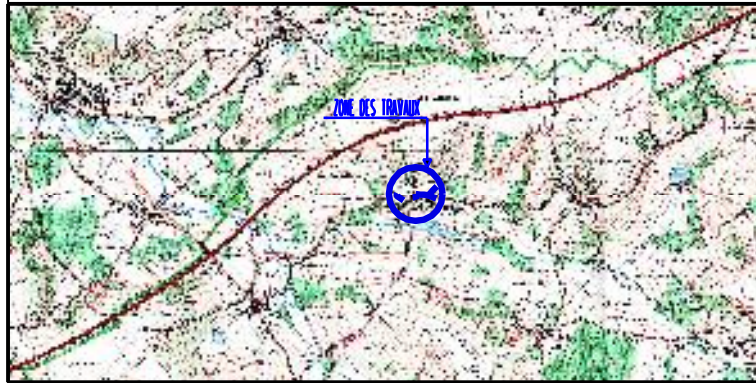

Responsable du projet: Florence SEVESTRE

Plan 1/1	C		
Dossier N° 8937	B		
Date : 20/07/2016	A		
Echelle 1/ 1000	REP.	Modifications	Dates

SIEM 2 Place de la Libération 51000 Châlons en Champagne. Tel : 03.26.04.13.22 Fax : 03.26.04.95.68

LEGENDE


RESEAU AERIEN

	Réseau HTA aérien existant		Support existant ou à poser Il béton Zi bois
	Réseau HTA aérien déposé		IMCM existant ou à poser
	Réseau HTA aérien projeté		Poste existant D HI Zi Cabine
	Réseau BT aérien existant		Branchement particulier existant
	Réseau BT aérien déposé		Mise à la terre
	Réseau BT aérien renforcé		Support à déposer Il béton Zi bois
	Réseau BT aérien projeté		IMCM à déposer
	Réseau EP aérien existant		Poste HI à déposer
	Réseau EP aérien déposé		Branchement particulier à déposer
	Réseau EP aérien projeté		

RESEAU SOUTERRAIN

	Réseau HTA souterrain existant		Grille fosse coupure
	Réseau HTA souterrain projeté		Grille d'étalement
	Réseau BT souterrain existant		Grille de replaillage
	Réseau BT souterrain projeté		Cofret S20 -60 A ou 90 A
	Réseau EP souterrain existant		Cofret S300
	Réseau EP souterrain projeté		Armoire d'éclairage public
			Fourreau
			Conditionneur Il existant Zi à poser

PLAN DE DEPOSE

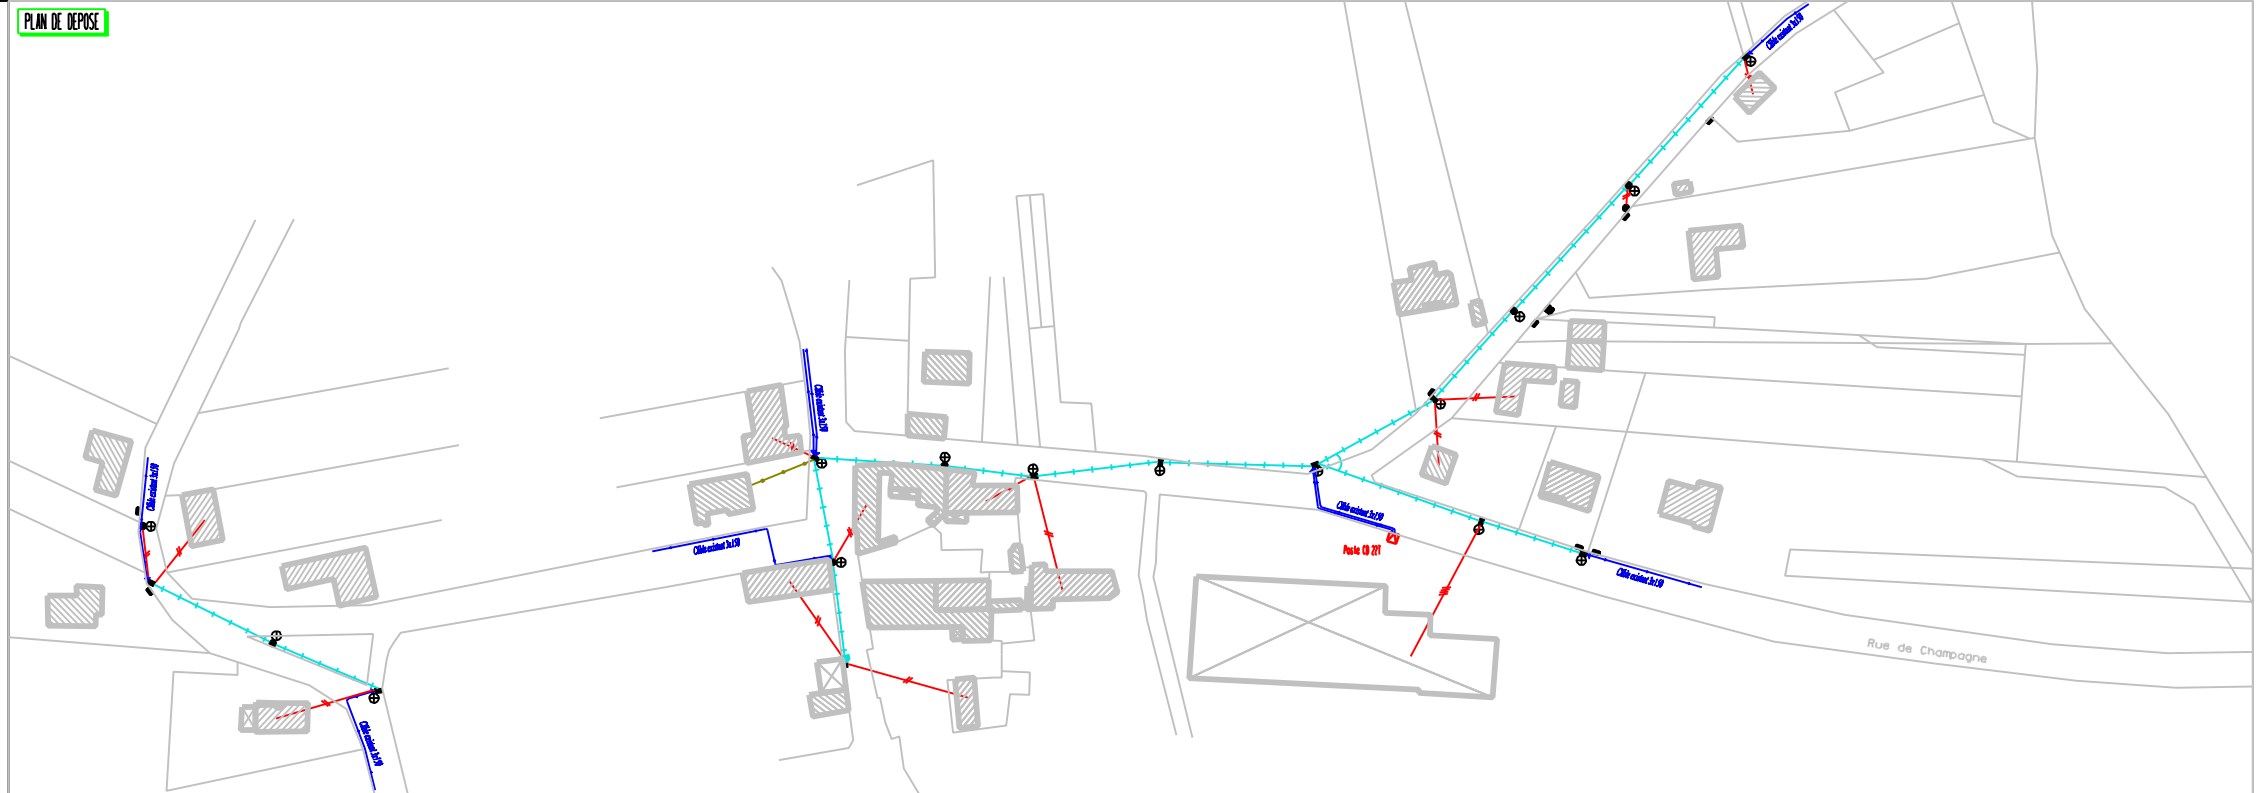

PLAN DE POSE

