Commune de CHAINTRIX BIERGES

Travaux :
Renforcement de réseau BT au poste "RN 33"

Plan de Situation

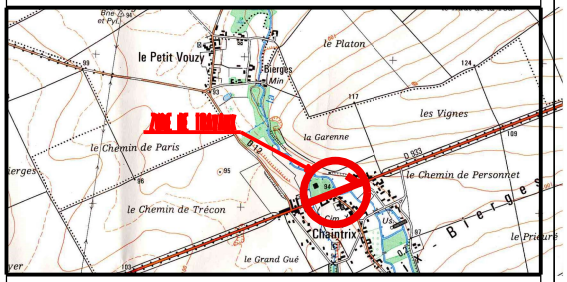

Responsable du projet : G.R.

Plan 1/1	C		
Dossier N° 10444	B		
Date : 12/10/2020	A		
Echelle 1/ 1000	REP.	Modifications	Dates

SIEM 52, rue Carnot 51000 Chalons en Champagne. Tel : 03.26.64.13.22 Fax : 03.26.64.95.68

LEGENDE

RESEAU AERIEN

- Réseau HTA aérien existant
- Réseau HTA aérien déposé
- Réseau HTA aérien projeté
- Réseau BT aérien existant
- Réseau BT aérien déposé
- Réseau BT aérien renforcé
- Réseau BT aérien projeté
- Réseau EP aérien existant
- Réseau EP aérien déposé
- Réseau EP aérien projeté

- Support existant ou à poser ⊓ béton 2) bois
- MCM existant ou à poser
- Poste existant ⊓ HSI 2) Cabine
- Branchement particulier existant
- Mise à la terre
- Support à déposer ⊓ béton 2) bois
- MCM à déposer
- Poste HSI à déposer
- Branchement particulier à déposer

RESEAU SOUTERRAIN

- Réseau HTA souterrain existant
- Réseau HTA souterrain projeté
- Réseau BT souterrain existant
- Réseau BT souterrain projeté
- Réseau EP souterrain existant
- Réseau EP souterrain projeté
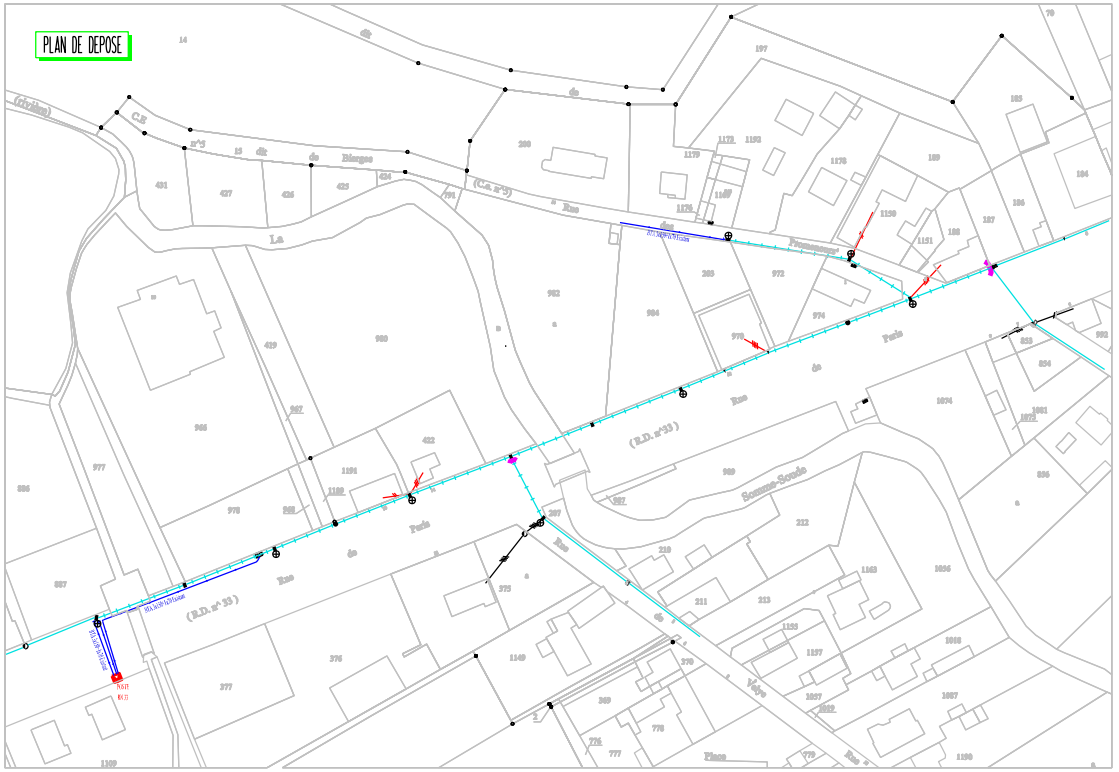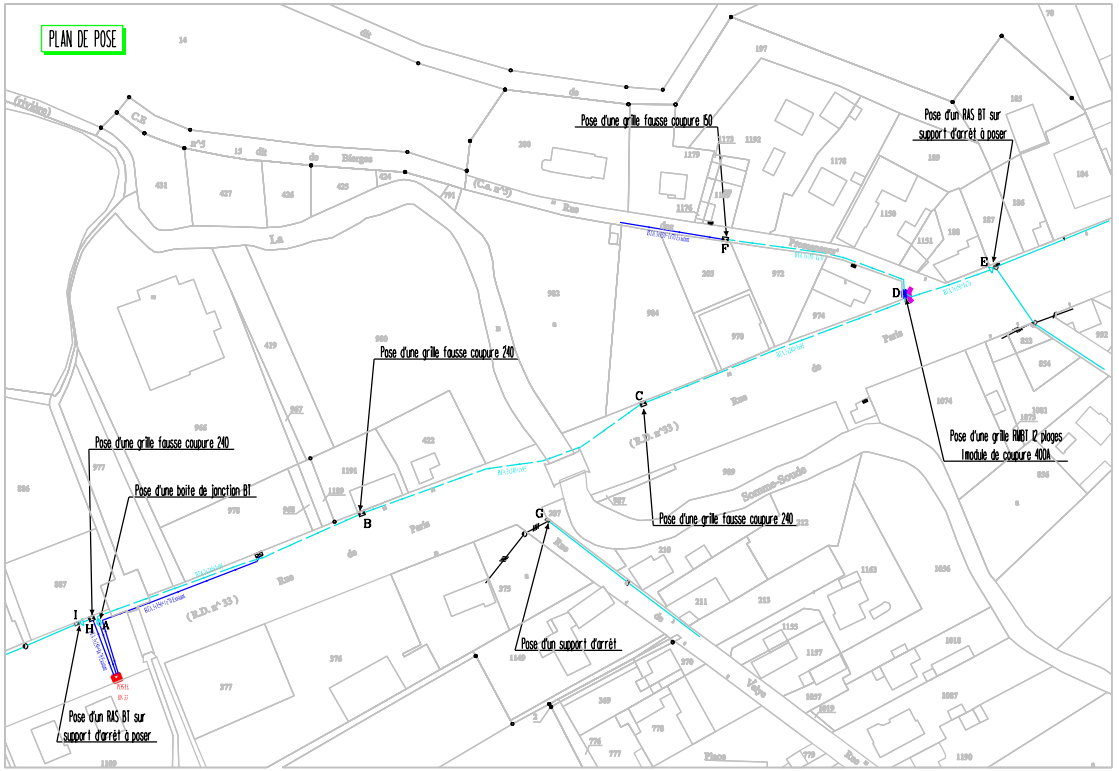
- Grille fausse coupure
- Grille d'étalement
- Grille de replaçage
- Coffret 520 -60 A ou 90 A
- Coffret S300
- Armoire d'éclairage public
- Fourreau
- Candélabre ⊓ existant 2) à poser