




Commune de **CONNANTRE**

Travaux :
Effacement du réseau fils nus ruelle du Vieux Moulin


Plan de Situation

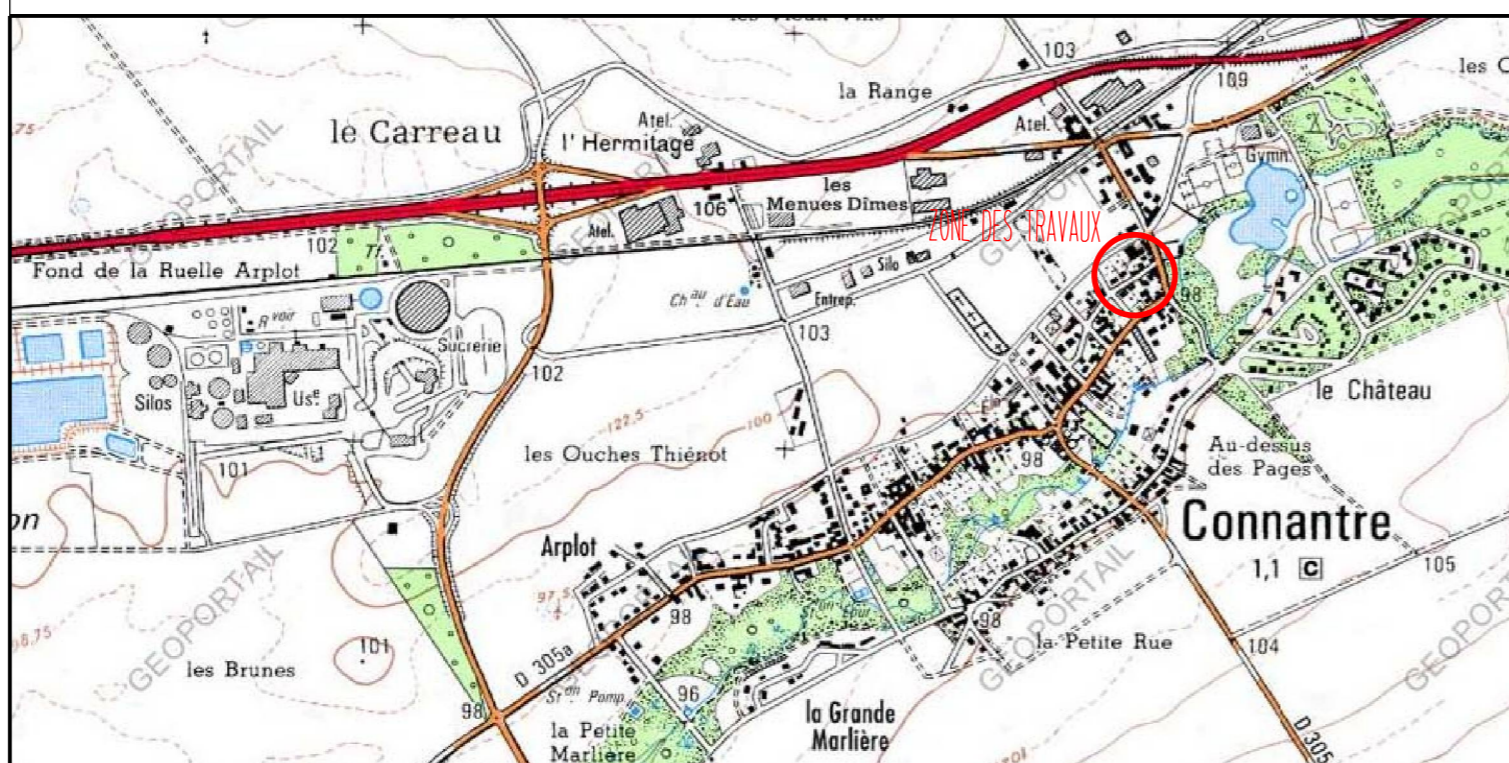

Responsable du projet: SK

Plan 1/1	C		
Dossier N° 10305	B		
Date : 10/06/2020	A		
Echelle 1/ 1000	REP.	Modifications	Dates

SIEM 2, Place de la Libération 51000 Châlons en Champagne. Tel : 03 26 64 13 22 Fax : 03 26 64 95 69

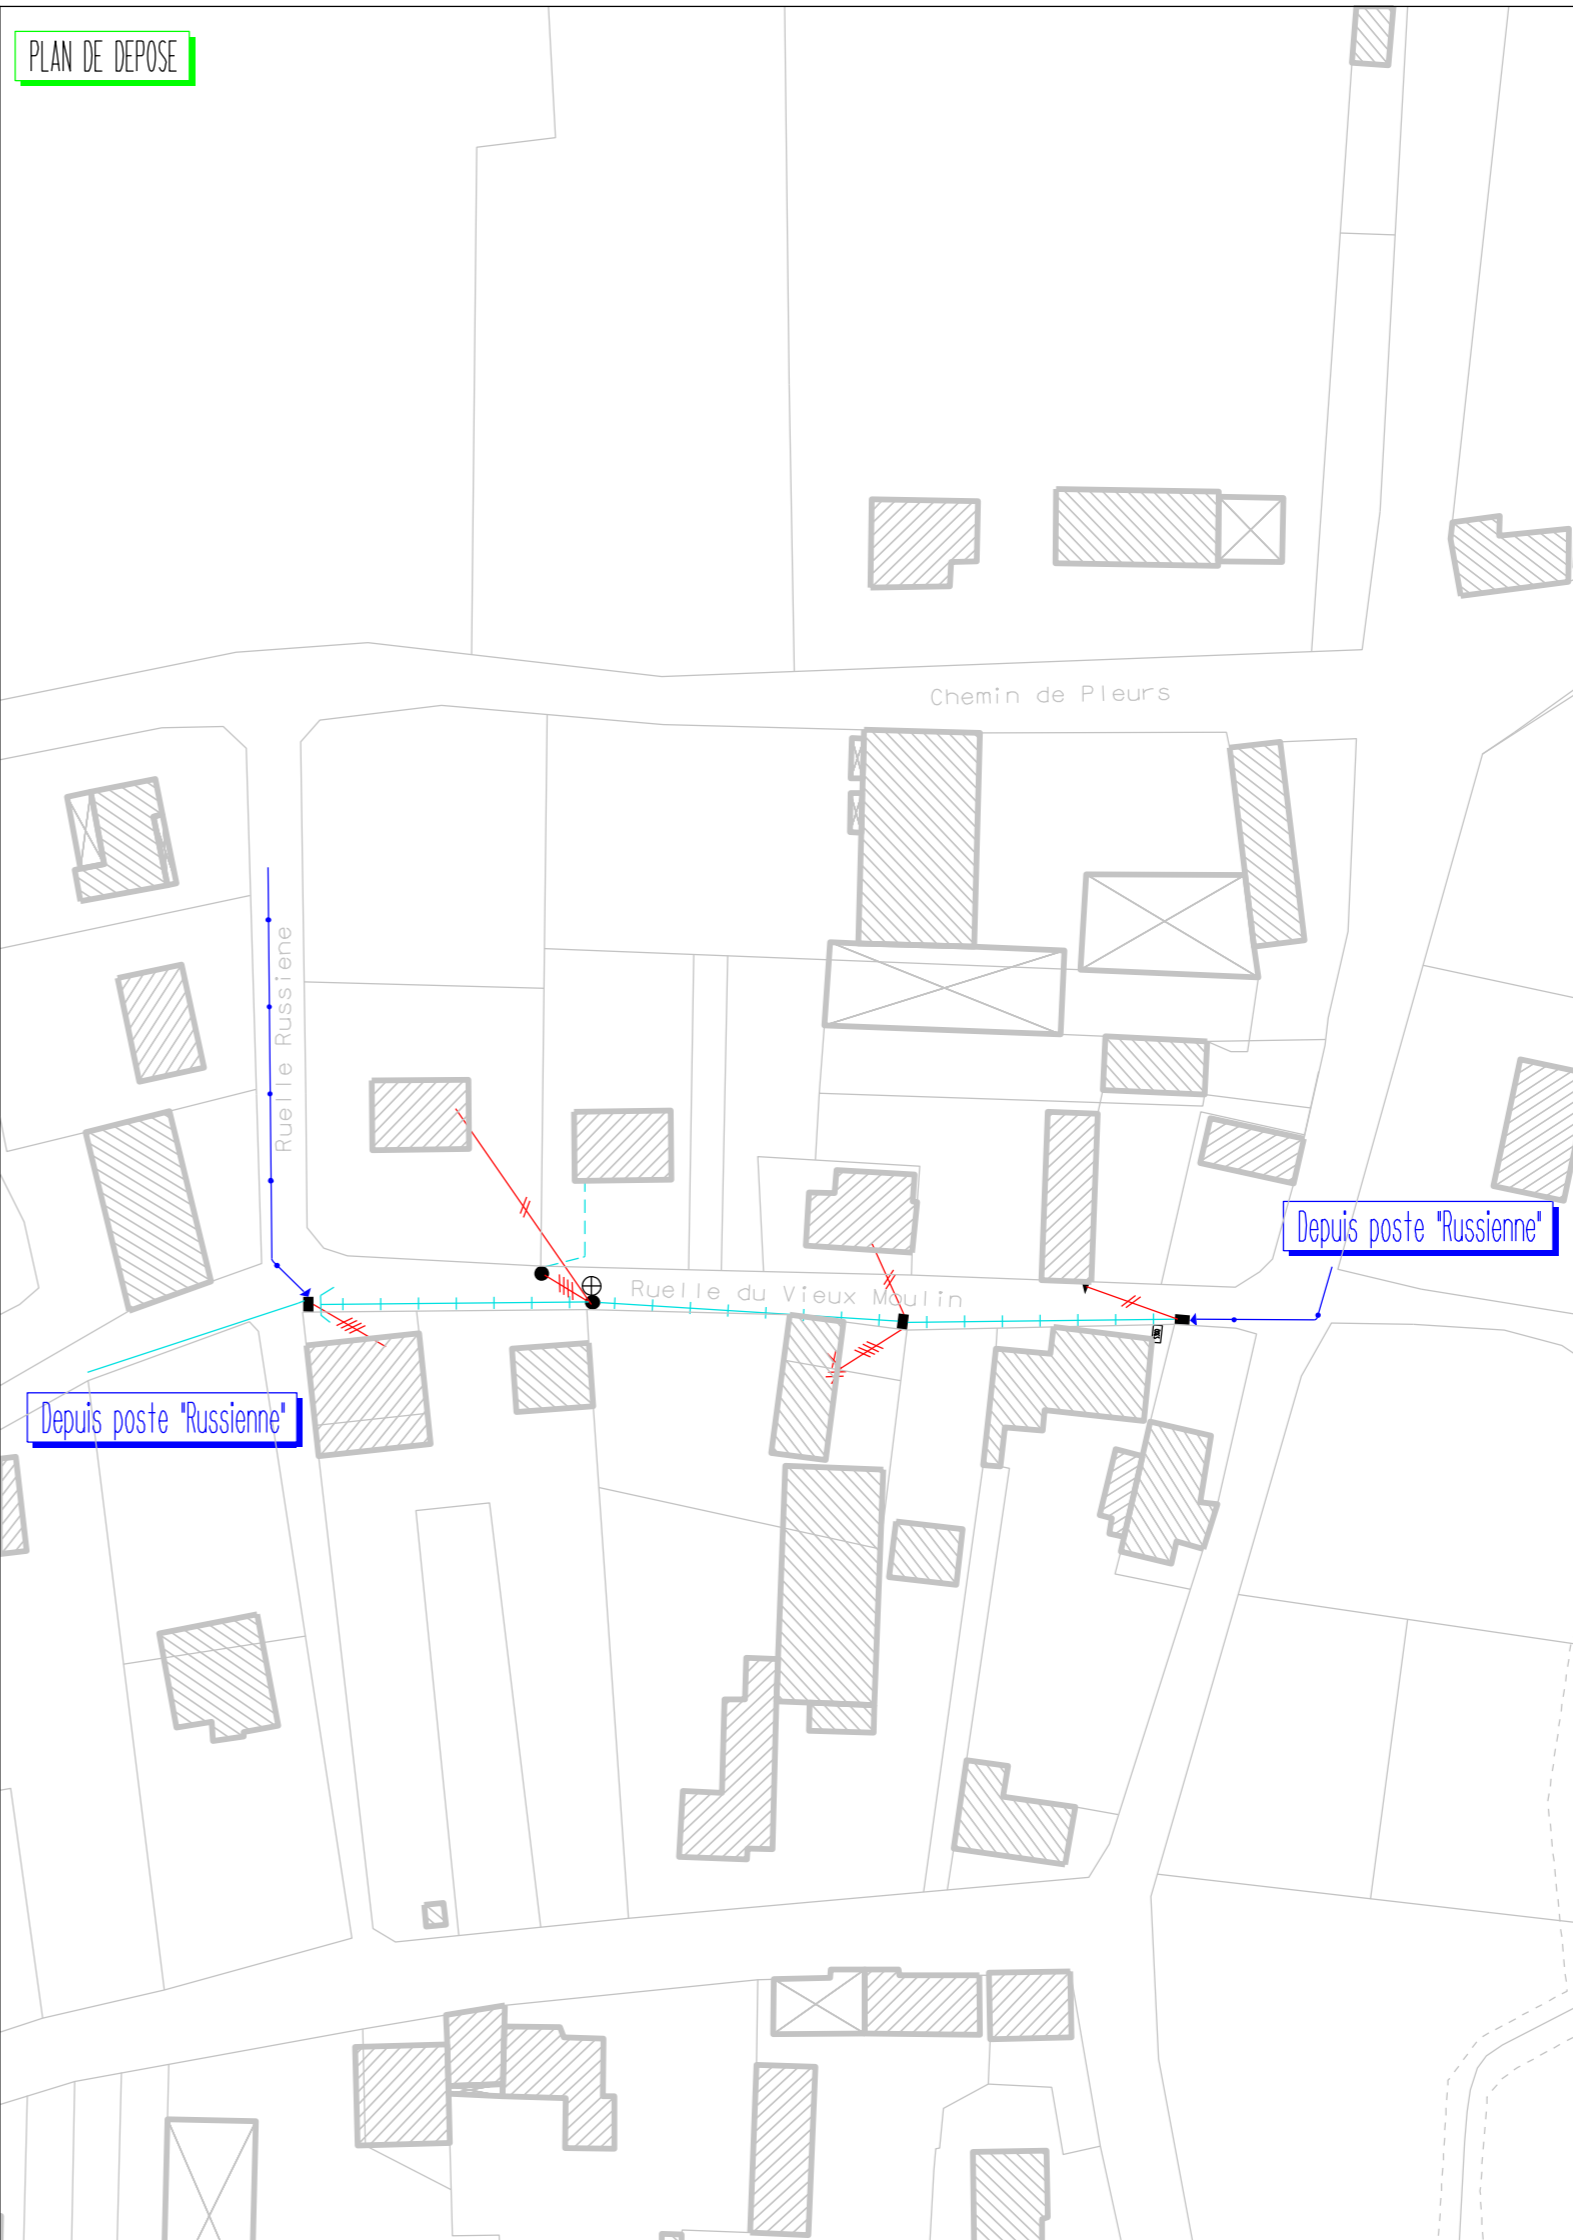

LEGENDE

RESEAU AERIEN

- | | |
|---|---|
| <ul style="list-style-type: none"> — Réseaux HTA aérien existant - - - Réseaux HTA aérien projeté - · - · - Réseaux BT aérien existant - · - · - Réseaux BT aérien projeté - · - · - Réseaux BT aérien renforcé - · - · - Réseaux EP aérien existant - · - · - Réseaux EP aérien projeté | <ul style="list-style-type: none"> ⊙ Support existant ou à poser (béton / 2) bois ⊙ IACM existant ou à poser ⊙ Poste existant (H61 / 2) Cabine ⊙ Branchement particulier existant ⊙ Mise à la terre ⊙ Support à déposer (béton / 2) bois ⊙ IACM à déposer ⊙ Poste H61 à déposer ⊙ Branchement particulier à déposer |
|---|---|

RESEAU SOUTERRAIN

- | | |
|---|---|
| <ul style="list-style-type: none"> — Réseaux HTA souterrain existant - - - Réseaux HTA souterrain projeté - · - · - Réseaux BT souterrain existant - · - · - Réseaux BT souterrain projeté - · - · - Réseaux EP souterrain existant - · - · - Réseaux EP souterrain projeté | <ul style="list-style-type: none"> ⊙ Grille fausse coupure ⊙ Grille d'étoilement ⊙ Grille de repiquage ⊙ Coffret S20 -60 A ou 90 A ⊙ Coffret S300 ⊙ Armoire d'éclairage public ⊙ Fourreau ⊙ Candélabre (b) existant / (2) à poser |
|---|---|

