




Commune de COOLE

Travaux :
Renforcement rue de la Source



Plan de Situation

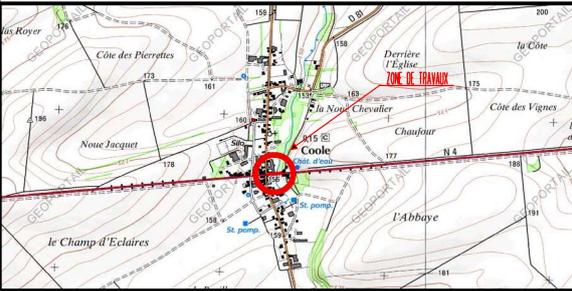

Responsable du projet : Sylvain HAGRY

| | | | |
|-------------------|------|---------------|-------|
| Plan 1/1 | C | | |
| Dossier N° 10480 | B | | |
| Date : 03/11/2020 | A | | |
| Echelle 1/ 1000 | REP. | Modifications | Dates |

SIEM 2, place de la Libération 51000 Châlons en Champagne. Tél : 03.26.64.13.22 Fax : 03.26.64.95.68

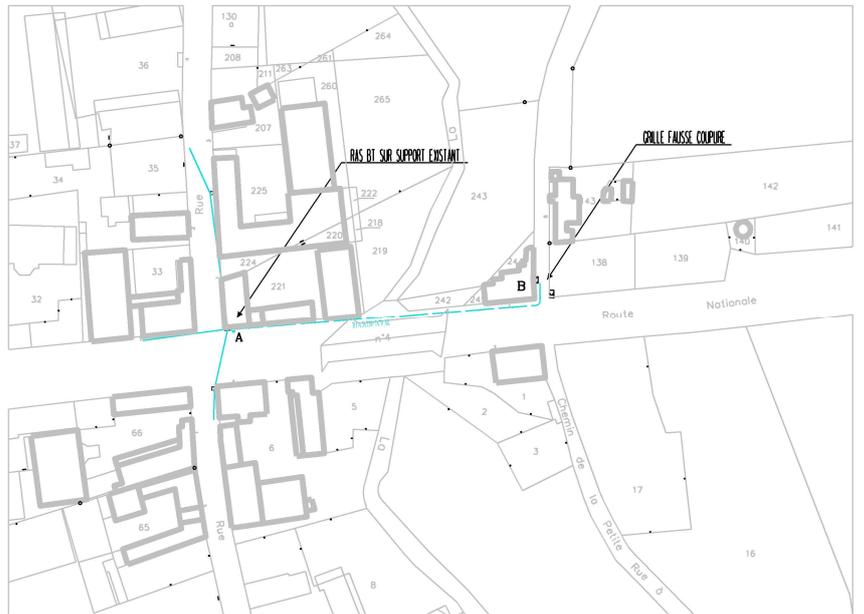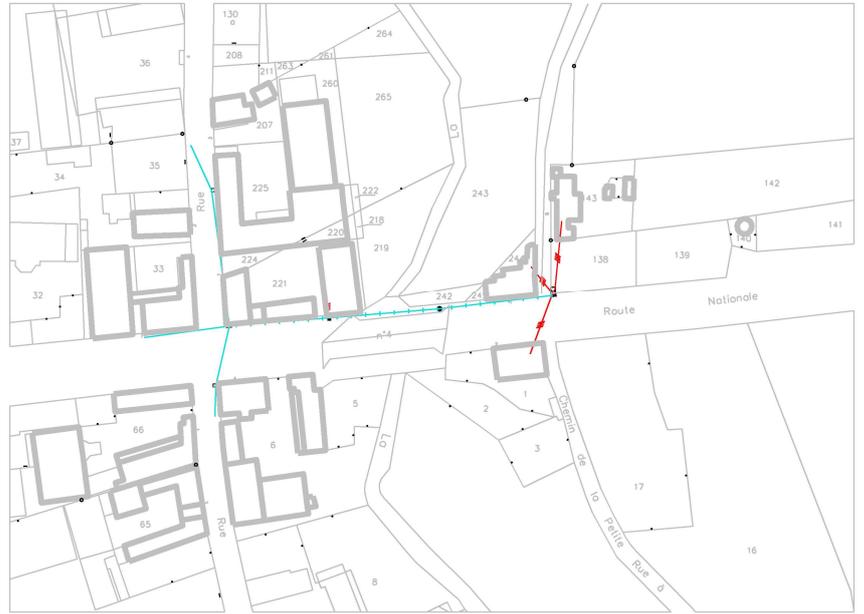

LEGENDE

RESEAU AERIEN

- | | | | |
|--|----------------------------|--|---|
| | Réseau HTA aérien existant | | Support existant ou à poser II béton 2ibols |
| | Réseau HTA aérien déposé | | MCU existant ou à poser |
| | Réseau HTA aérien projeté | | Poste existant II HG 2I Cabine |
| | Réseau BT aérien existant | | Branchement particulier existant |
| | Réseau BT aérien déposé | | Mise à la terre |
| | Réseau BT aérien projeté | | Support à déposer II béton 2ibols |
| | Réseau EP aérien existant | | MCU à déposer |
| | Réseau EP aérien déposé | | Poste HGA à déposer |
| | Réseau EP aérien projeté | | Branchement particulier à déposer |

RESEAU SOUTERRAIN

- | | | | |
|--|--------------------------------|--|-------------------------------------|
| | Réseau HTA souterrain existant | | Grille fausse coupure |
| | Réseau HTA souterrain projeté | | Grille d'étolement |
| | Réseau BT souterrain existant | | Grille de rattrapage |
| | Réseau BT souterrain projeté | | Coffret S20 -60 A ou 90 A |
| | Réseau EP souterrain existant | | Coffret S300 |
| | Réseau EP souterrain projeté | | Armoire d'éclairage public |
| | Fourreau | | Condensateur II existant II à poser |