


Travaux :
Effacement du réseau fils nus au hameau
"Haut Escardes" RD 648

Plan de Situation

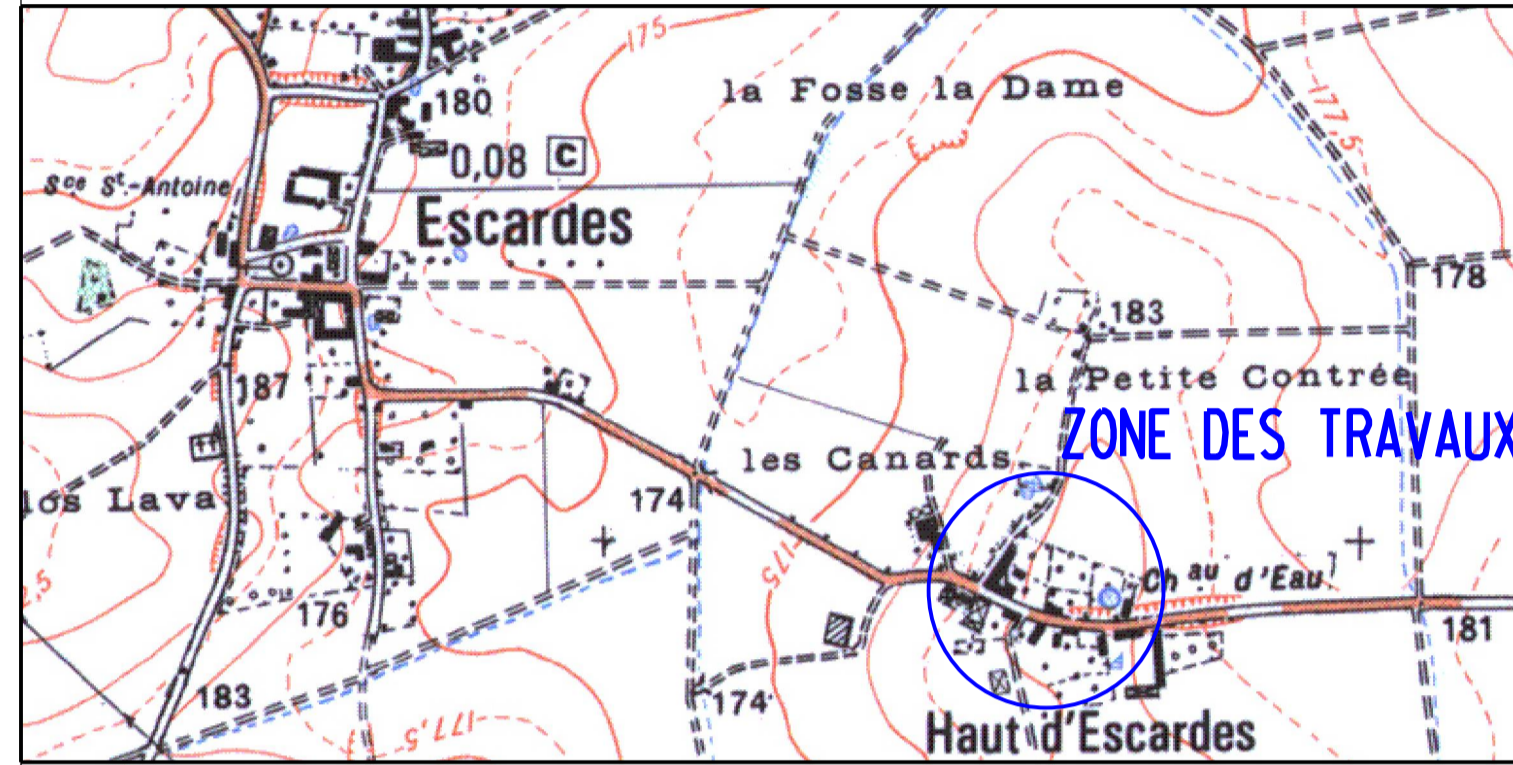

Responsable du projet : SK

Plan 1/1	C		
Dossier N° 10172	B		
Date : 16/01/2020	A		
Echelle 1/ 1000	REP.	Modifications	Dates

SIEM 2, Place de la Libération 51000 Chalons en Champagne. Tel : 03.26.64.13.22 Fax : 03.26.64.95.68


LEGENDE

RESEAU AERIEN


	Réseau HTA aérien existant		Support existant ou à poser (béton / bois)
	Réseau HTA aérien déposé		IACM existant ou à poser
	Réseau HTA aérien projeté		Poste existant (H61 / Cabine)
	Réseau B1 aérien existant		Branchement particulier existant
	Réseau B1 aérien déposé		Mise à la terre
	Réseau B1 aérien renforcé		Support à déposer (béton / bois)
	Réseau B1 aérien projeté		IACM à déposer
	Réseau EP aérien existant		Poste HTA à déposer
	Réseau EP aérien projeté		Branchement particulier à déposer
	Réseau EP aérien projeté		

RESEAU SOUTERRAIN

	Réseau HTA souterrain existant		Grille fausse coupure
	Réseau HTA souterrain projeté		Grille d'étolement
	Réseau B1 souterrain existant		Grille de repliage
	Réseau B1 souterrain projeté		Coffret S20 -60 A ou 90 A
	Réseau EP souterrain existant		Coffret S300
	Réseau EP souterrain projeté		Armoire d'éclairage public
			Fourreau
			Candélabre (existant / à poser)

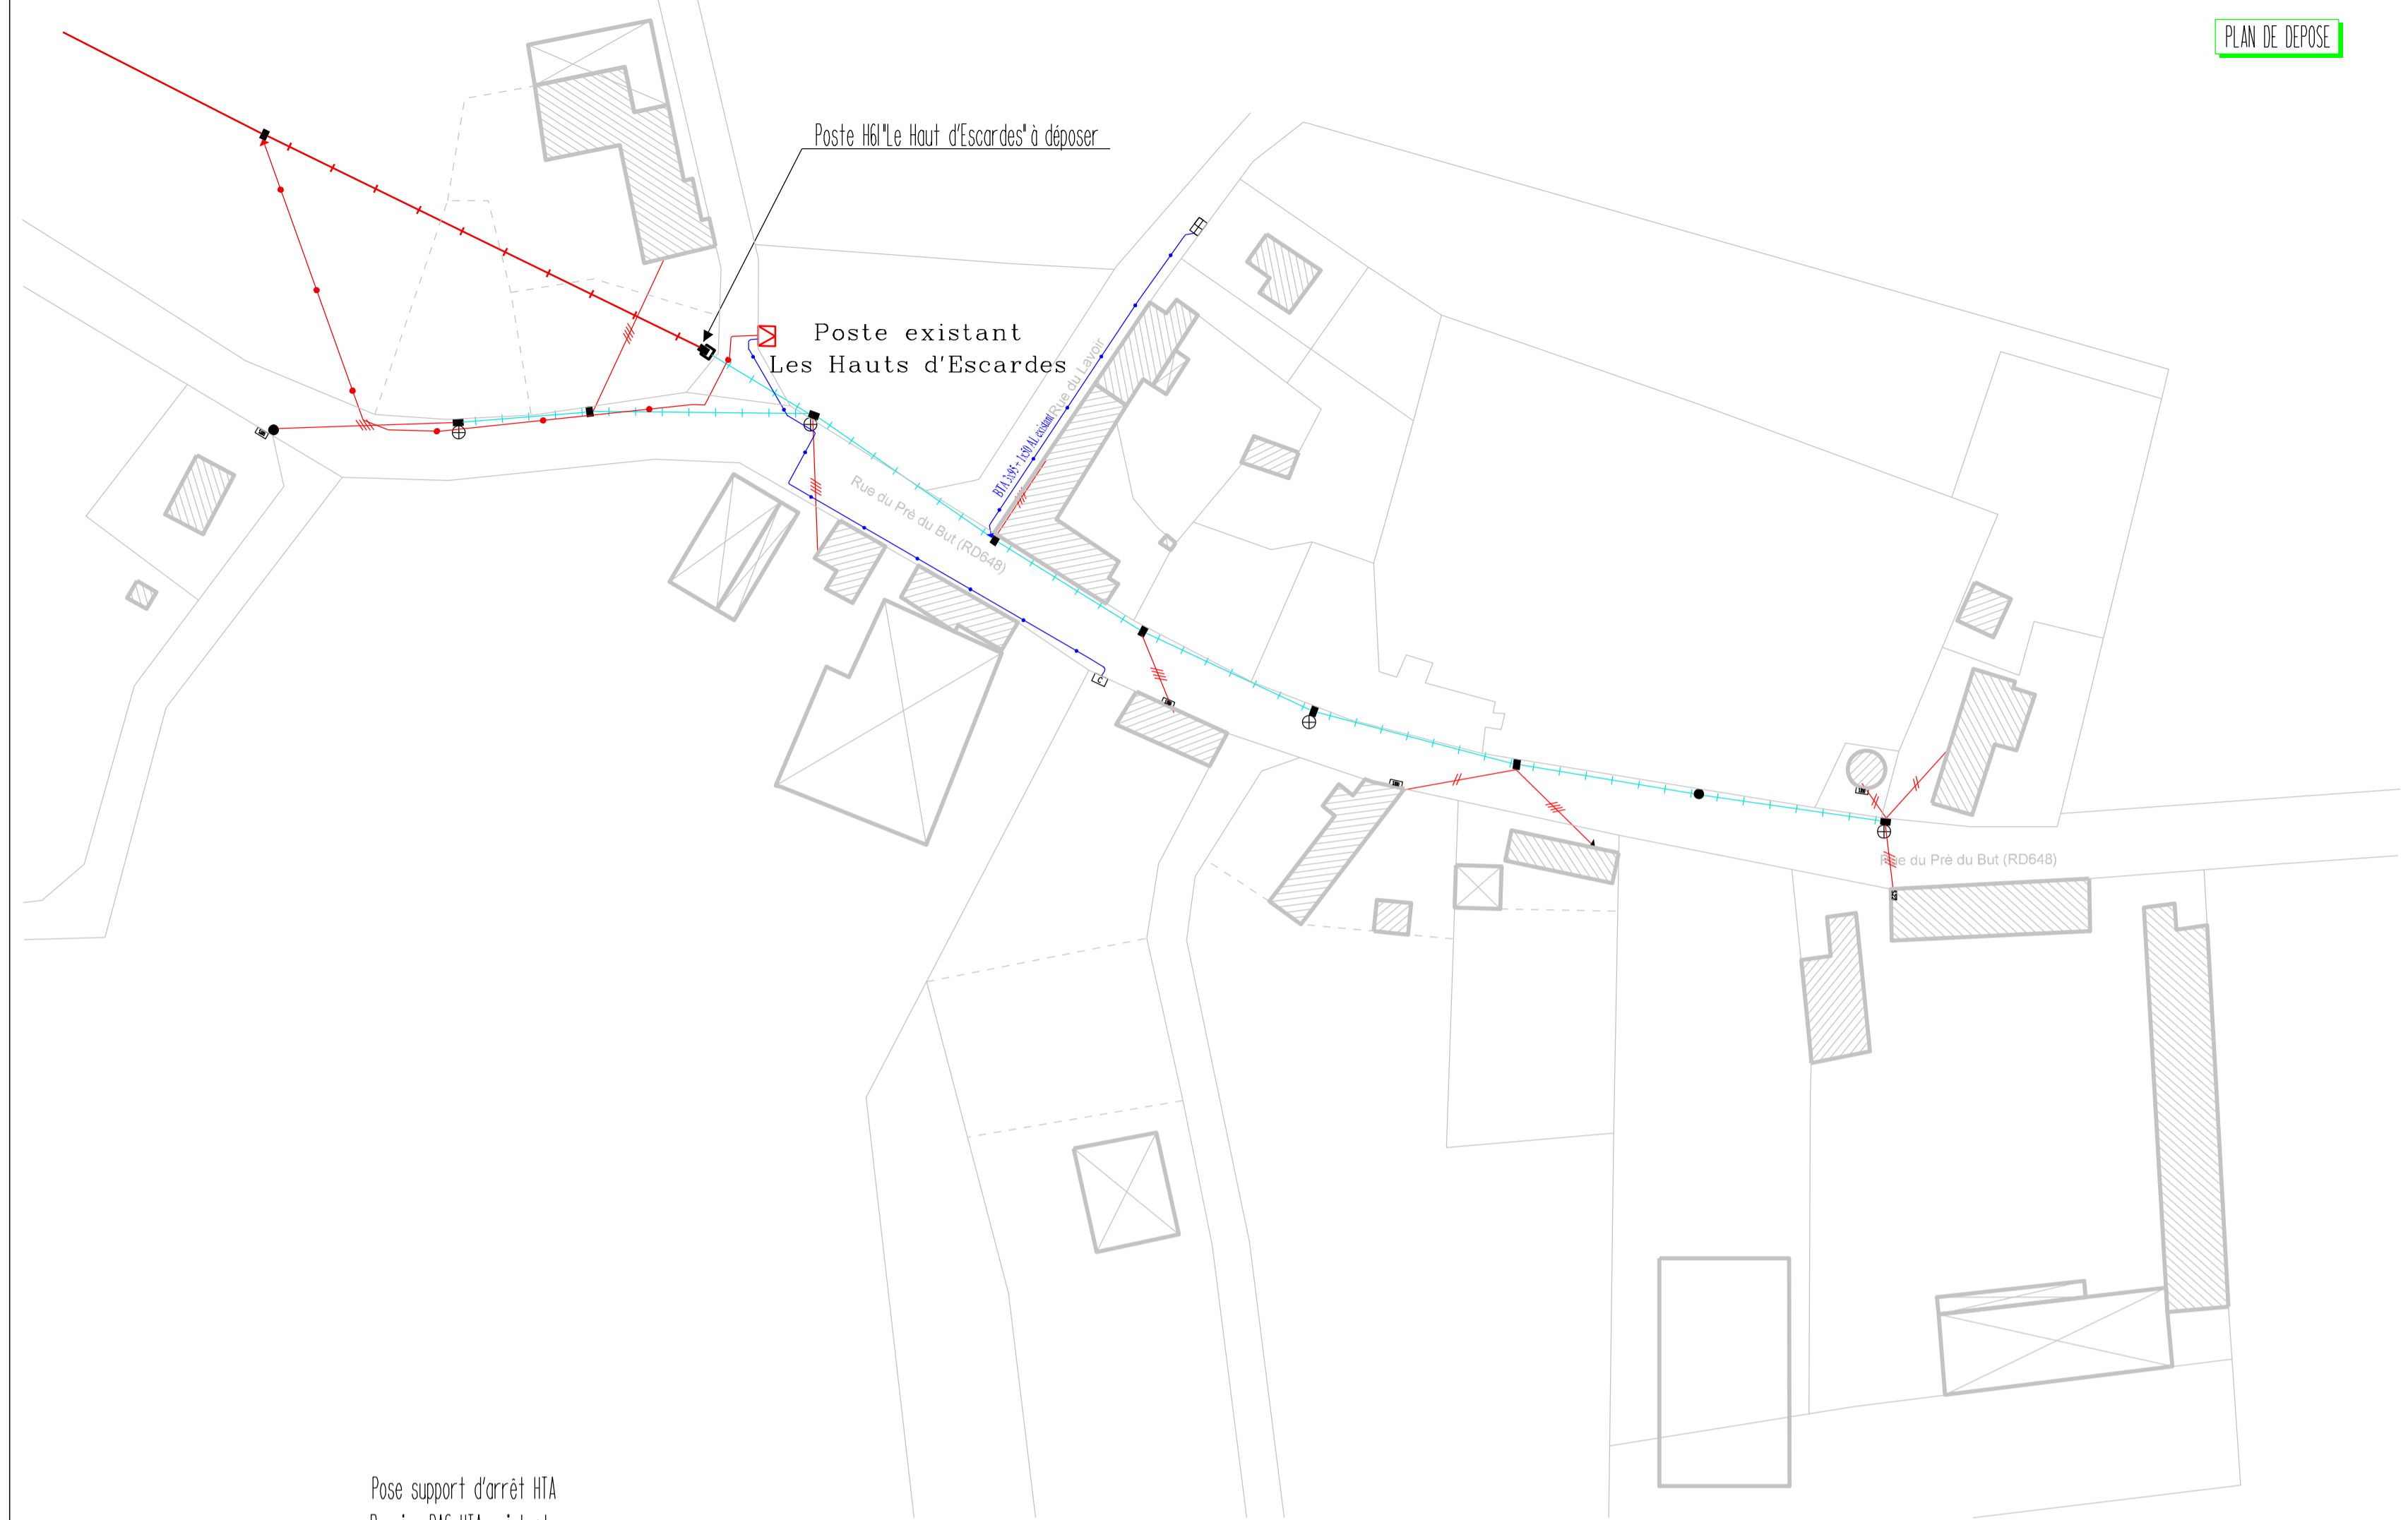

PLAN DE DEPOSE

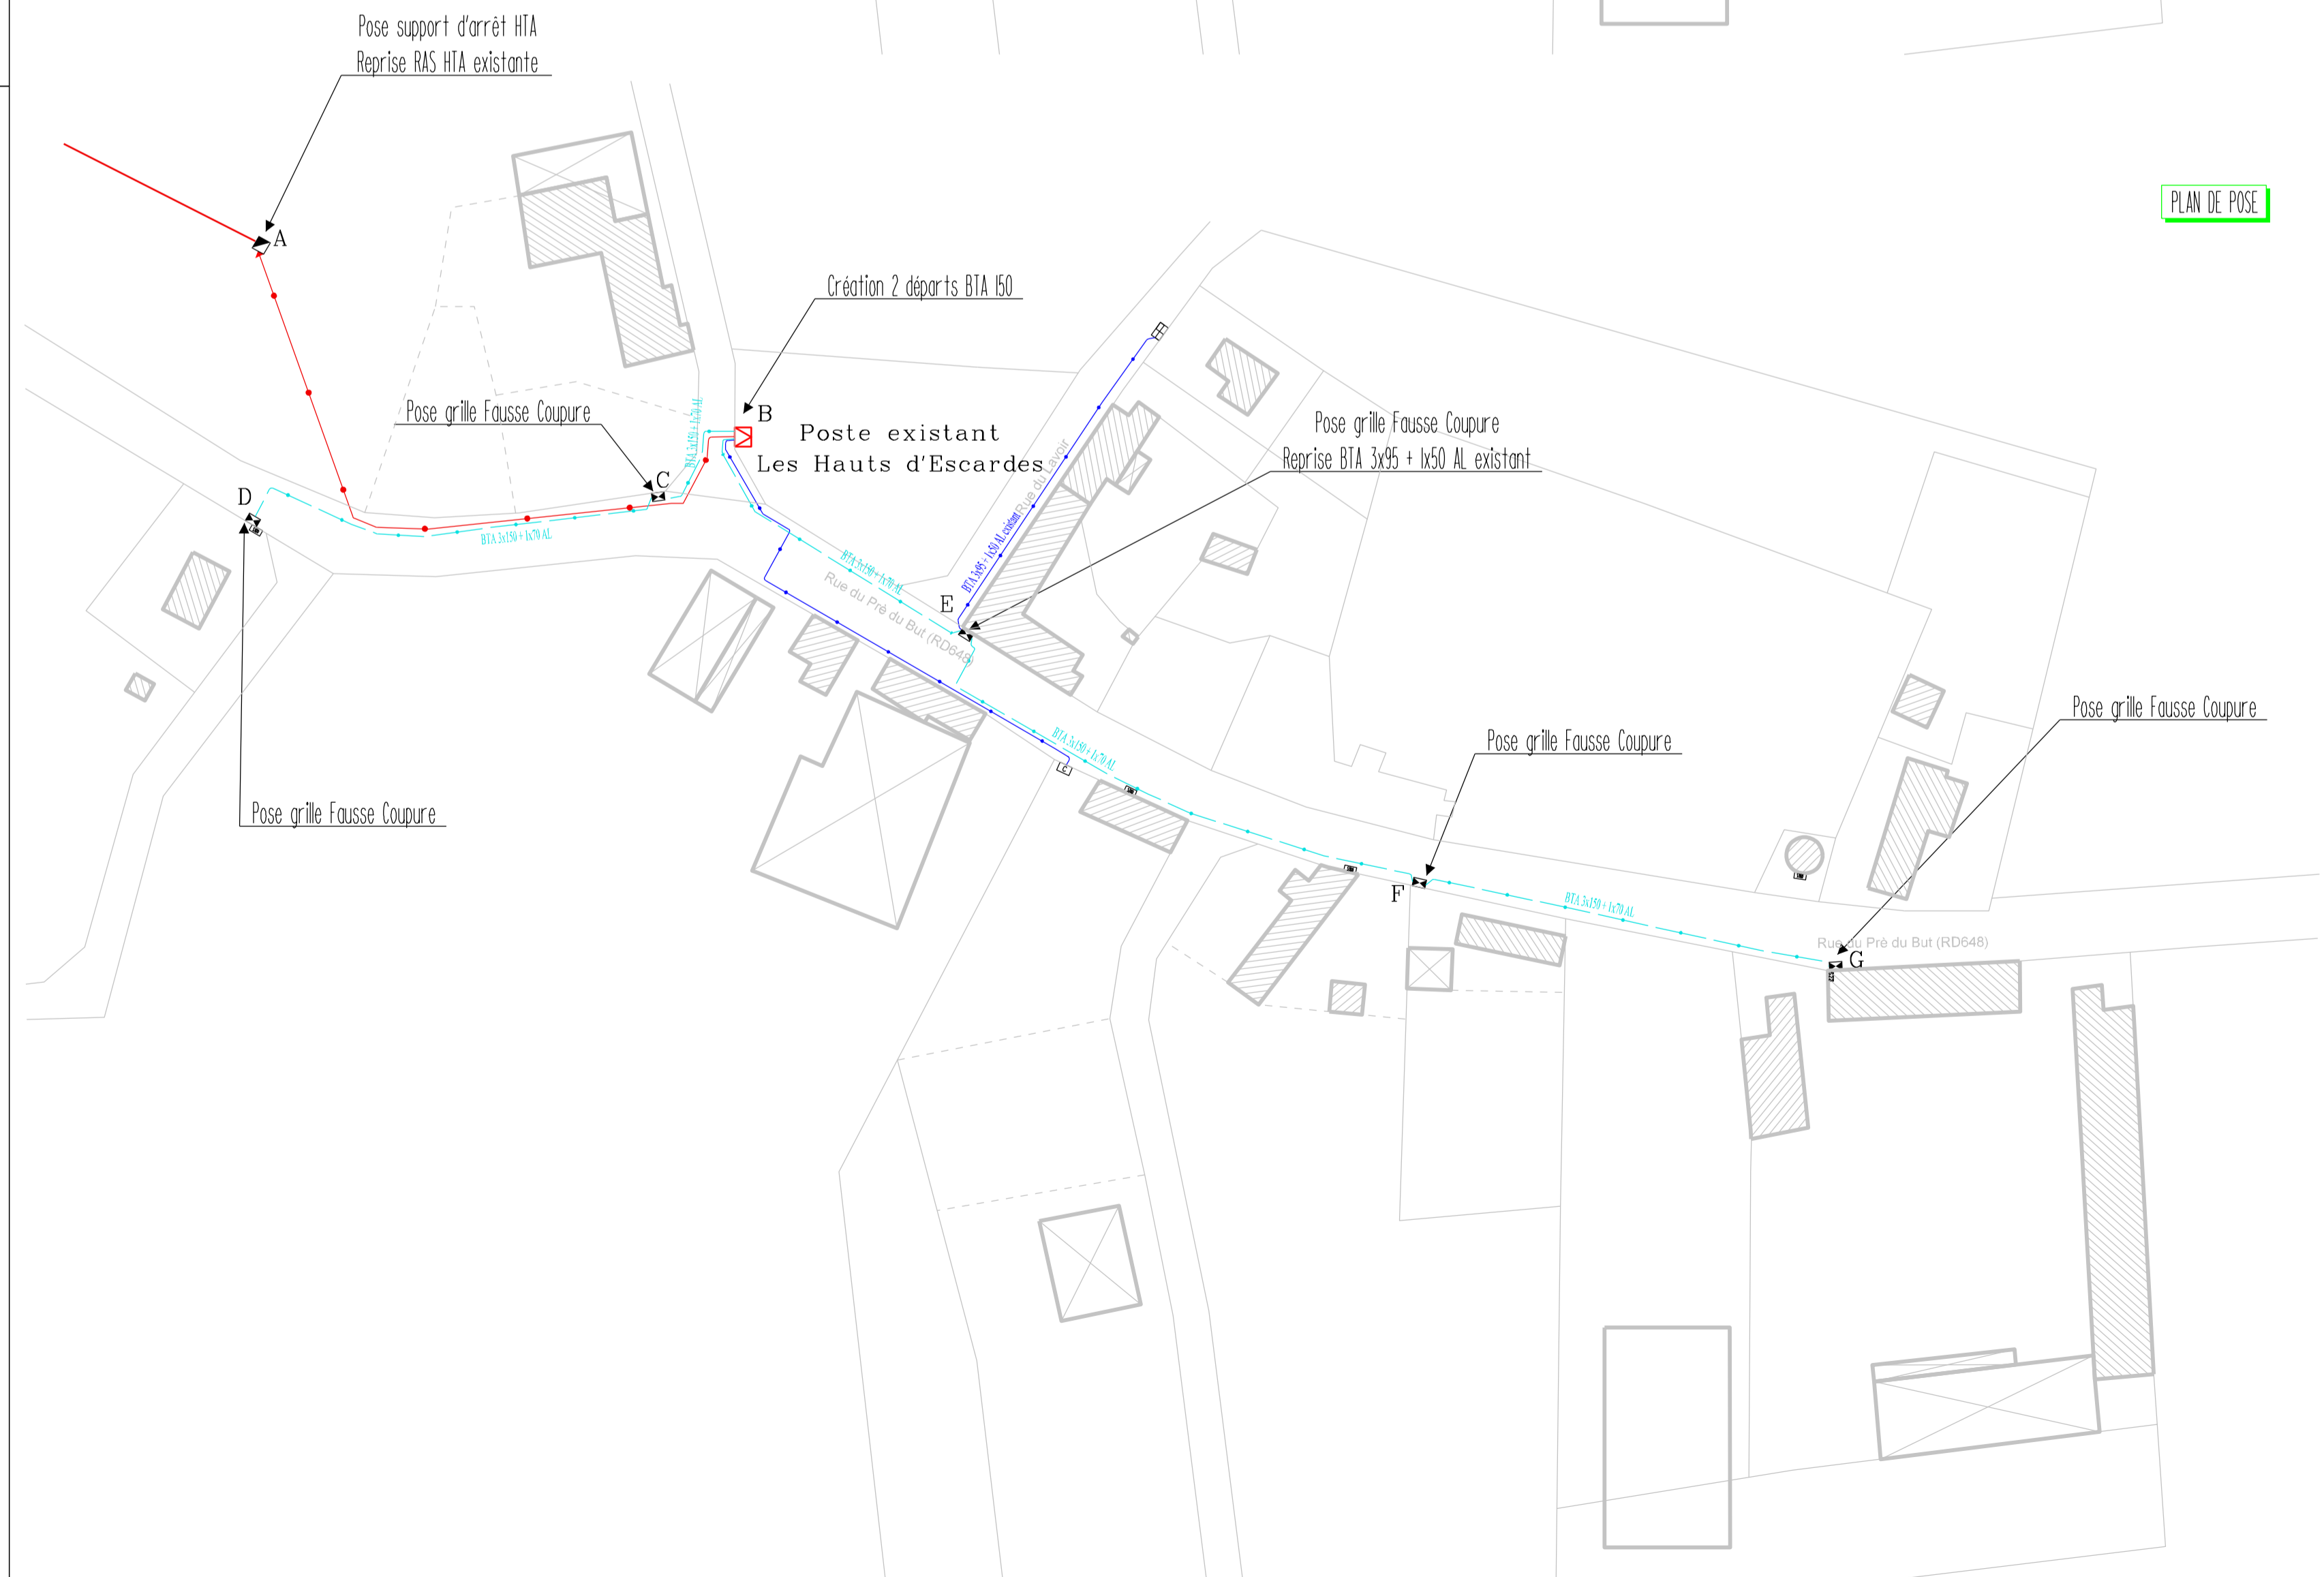

PLAN DE POSE