 


Commune de MAURUPT LE MONTOIS

Travaux : Extension antenne Free

RESEAU AERIEN


	Réseau HTA aérien existant		Support existant ou à poser (1) béton (2) bois
	Réseau HTA aérien déposé		IACM existant ou à poser
	Réseau HTA aérien projeté		Poste existant (1) H61 (2) Cabine
	Réseau BT aérien existant		Branchements particuliers existants
	Réseau BT aérien déposé		Mise à la terre
	Réseau BT aérien renforcé		Support à déposer (1) béton (2) bois
	Réseau BT aérien projeté		IACM à déposer
	Réseau EP aérien existant		Poste H61 à déposer
	Réseau EP aérien déposé		Branchements particuliers à déposer
	Réseau EP aérien projeté		

RESEAU SOUTERRAIN

	Réseau HTA souterrain existant		Grille fausse coupure
	Réseau HTA souterrain projeté		Grille d'étoilement
	Réseau BT souterrain existant		Grille de repiquage
	Réseau BT souterrain projeté		Coffret S22 60 A ou 90 A avec téléreport
	Réseau EP souterrain existant		Coffret S300
	Réseau EP souterrain projeté		Armoire d'éclairage public
			Fourreau
			Candélabre (1) existant (2) à poser

Responsable du projet : Sylvain HAGRY

Plan 1/1	C		
Dossier N° 10687	B		
Date : 07/05/2021	A		
Echelle 1/ 1000	REP.	Modifications	Dates

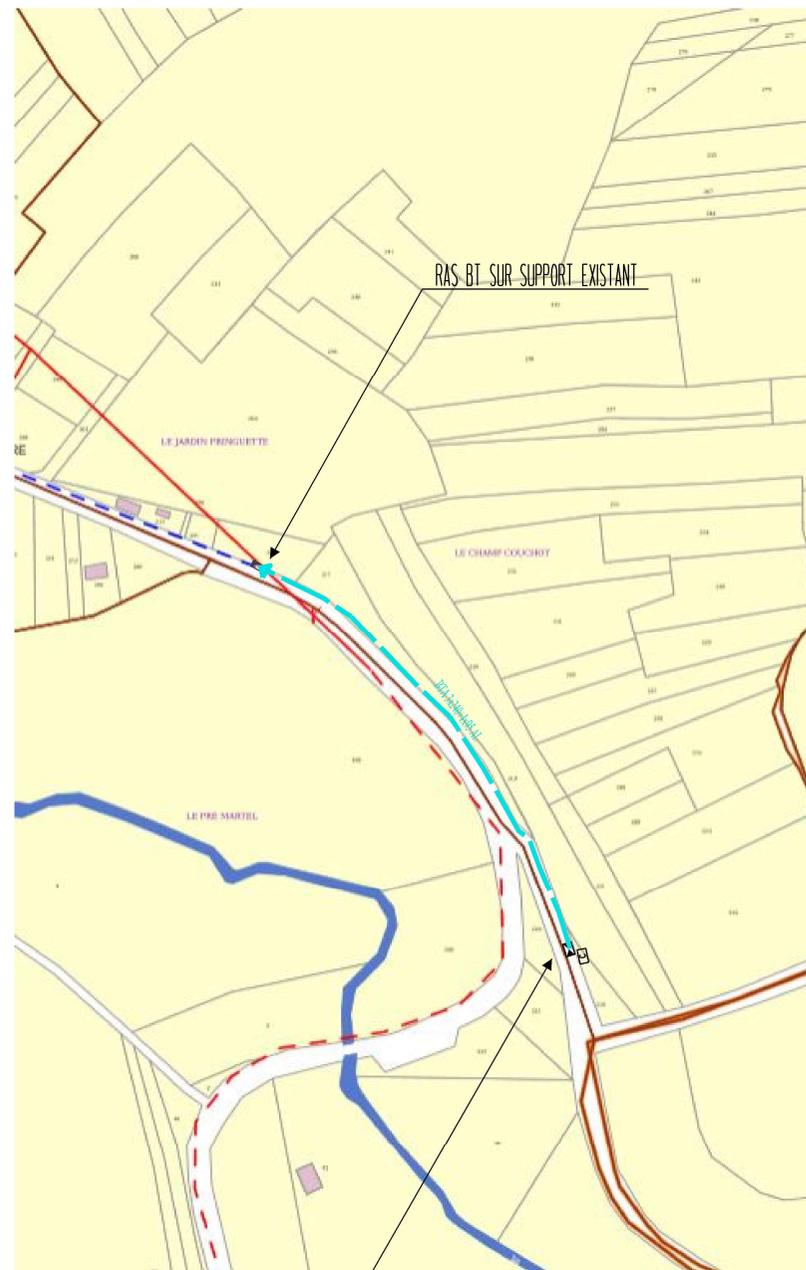

GRILLE FAUSSE COUPURE
BRANCHEMENT C5 12 KVA