



Commune de OUTREPONT

Travaux :  
Effacement Grande Rue



Plan de Situation



Responsable du projet: Sylvain HAGRY

|                   |      |               |       |
|-------------------|------|---------------|-------|
| Plan 1/1          | C    |               |       |
| Dossier N° 9146   | B    |               |       |
| Date : 07/03/2017 | A    |               |       |
| Echelle 1/ 1000   | REP. | Modifications | Dates |

Siem 2, place de la Liberté 01009 Châlons en Champagne. Tél : 03.26.04.13.22 Fax : 03.26.04.95.09

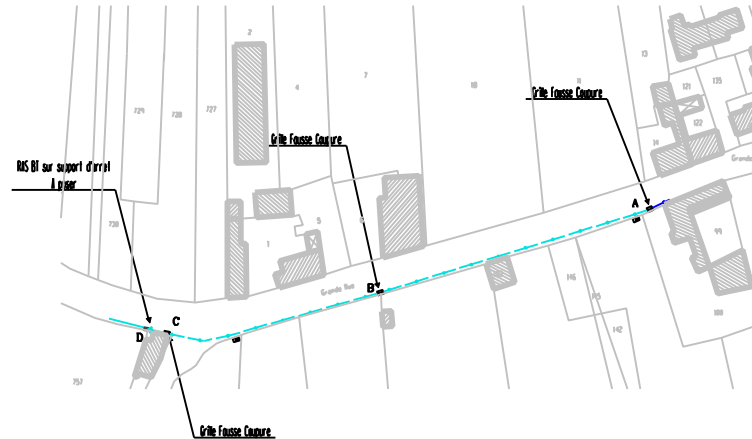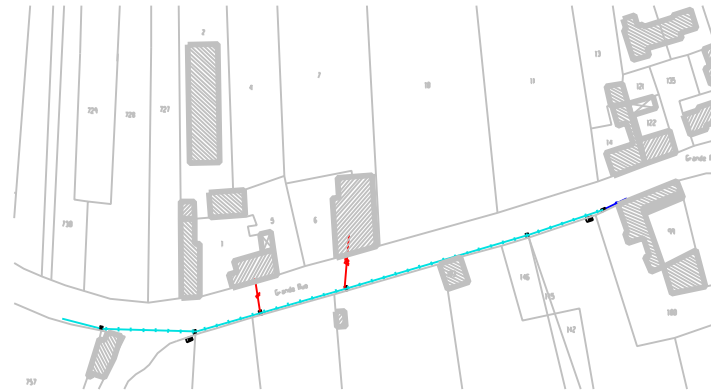

LEGENDE

RESEAU AERIEN

- |  |                            |  |  |
|--|----------------------------|--|--|
|  | Reseau HTA aérien existant |  | Support aérien au 4 passer 10000 20000 |
|  | Reseau HTA aérien proposé  |  | HTA aérien au 6 passer                 |
|  | Reseau HTA aérien projeté  |  | Passer aérien 1000 20000               |
|  | Reseau BT aérien existant  |  | Branchements par poteau existant       |
|  | Reseau BT aérien proposé   |  | Mise à la terre                        |
|  | Reseau BT aérien projeté   |  | Support à disposer 10000 20000         |
|  | Reseau EP aérien existant  |  | HTA à disposer                         |
|  | Reseau EP aérien proposé   |  | Passer HTA à disposer                  |
|  | Reseau EP aérien projeté   |  | Branchements par poteau à disposer     |

RESEAU SOLITAIRAIN

- |  |                                |  |                               |
|--|--------------------------------|--|-------------------------------|
|  | Reseau HTA souterrain existant |  | Grille fosse couverte         |
|  | Reseau HTA souterrain proposé  |  | Grille d'entretien            |
|  | Reseau HTA souterrain projeté  |  | Grille de nettoyage           |
|  | Reseau BT souterrain existant  |  | Coffret 120 100 A ou 50 A     |
|  | Reseau BT souterrain proposé   |  | Coffret 5300                  |
|  | Reseau EP souterrain existant  |  | Appareil électrique public    |
|  | Reseau EP souterrain proposé   |  |                               |
|  | Reseau EP souterrain projeté   |  |                               |
|  | Fourreaux                      |  | Conducteur 1000000 210 passer |