


Travaux :
Effacement de réseaux BT Rues Georges Picot
et Dr Techoueyeres


Plan de Situation

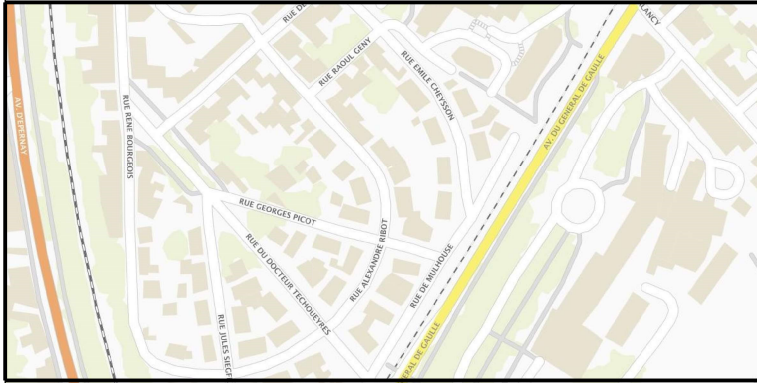

Responsable du projet : Julien BATALLA

Plan 1/1	C		
Dossier N° 10564	B		
Date : 21/12/2020	A		
Echelle 1/ 1000	REP.	Modifications	Dates

Plan de dépôt

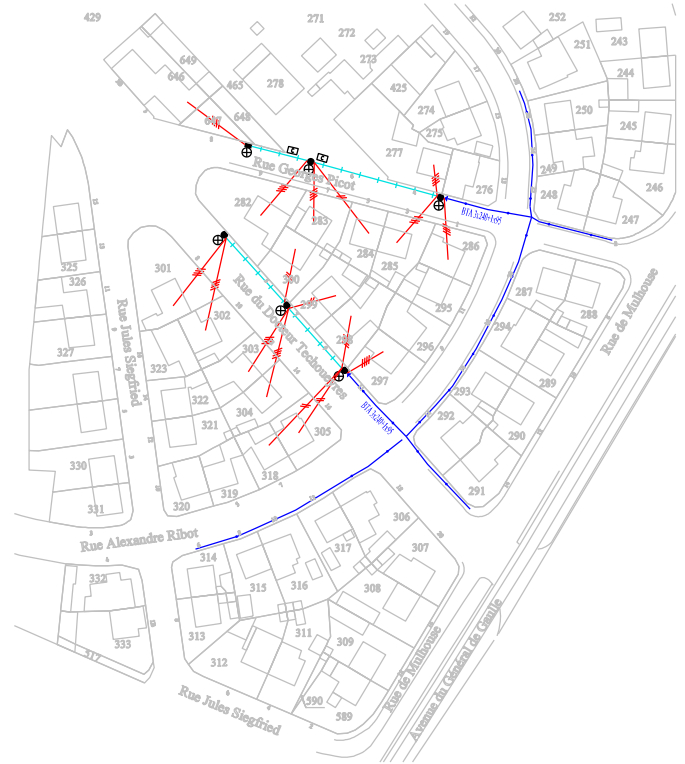

LEGENDE

RESEAU AERIEN

- | | | | |
|--|----------------------------|--|--|
| | Réseau HTA aérien existant | | Support existant ou à poser II béton II 2ibols |
| | Réseau HTA aérien déposé | | IACM existant ou à poser |
| | Réseau HTA aérien projeté | | Poste existant II H6I II Cabine |
| | Réseau BT aérien existant | | Branchement particulier existant |
| | Réseau BT aérien déposé | | Mise à la terre |
| | Réseau BT aérien renforcé | | Support à déposer II béton II 2ibols |
| | Réseau BT aérien projeté | | IACM à déposer |
| | Réseau EP aérien existant | | Poste H6I à déposer |
| | Réseau EP aérien déposé | | Branchement particulier à déposer |
| | Réseau EP aérien projeté | | |

RESEAU SOUTERRAIN

- | | | | |
|--|--------------------------------|--|-----------------------------------|
| | Réseau HTA souterrain existant | | Grille fausse coupure |
| | Réseau HTA souterrain projeté | | Grille d'atôlement |
| | Réseau BT souterrain existant | | Grille de repiquage |
| | Réseau BT souterrain projeté | | Coffret S20 -60 A ou 90 A |
| | Réseau EP souterrain existant | | Coffret S300 |
| | Réseau EP souterrain projeté | | Armoire d'éclairage public |
| | | | Fourreau |
| | | | Condélabre II existant II à poser |

Plan de pose

