




Commune de REIMS

Travaux :
Effacement de réseaux BT Avenue de la Somme
Tranche 2021

Plan de Situation

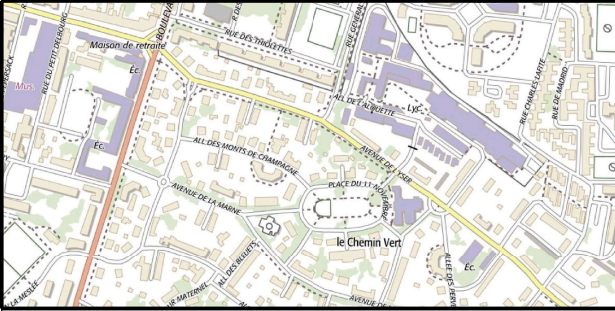


Responsable du projet : Julien BATALLA

Plan 1/1	C		
Dossier N° 10719	B		
Date : 25/05/2021	A		
Echelle 1/ 1000	REP.	Modifications	Dates

SIEM 2, place de la Libération 51000 Châlons en Champagne. Tel : 03 26 64 13 22 Fax : 03 26 64 95 68

Plan de dépose

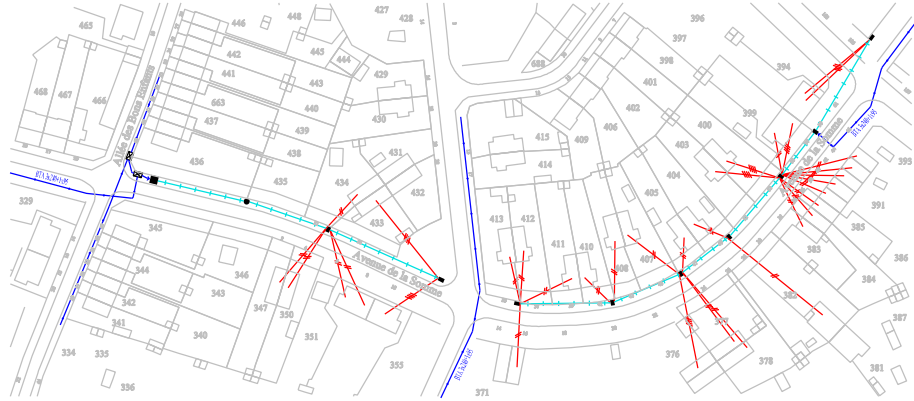

LEGENDE

RESEAU AERIEN

- | | | | | | |
|--|----------------------------|--|-----------------------------------|-------|--------|
| | Réseau HTA aérien existant | | Support existant ou à poser | béton | bois |
| | Réseau HTA aérien déposé | | IACM existant ou à poser | | |
| | Réseau HTA aérien projeté | | Poste existant | H61 | Cabine |
| | Réseau BT aérien existant | | Branchement particulier existant | | |
| | Réseau BT aérien projeté | | Mise à la terre | | |
| | Réseau BT aérien existant | | Support à déposer | béton | bois |
| | Réseau BT aérien déposé | | IACM à déposer | | |
| | Réseau BT aérien renforcé | | Poste H61 à déposer | | |
| | Réseau BT aérien projeté | | Branchement particulier à déposer | | |
| | Réseau EP aérien existant | | | | |
| | Réseau EP aérien déposé | | | | |
| | Réseau EP aérien projeté | | | | |

RESEAU SOUTERRAIN

- | | | | |
|--|--------------------------------|--|----------------------------|
| | Réseau HTA souterrain existant | | Grille fausse coupure |
| | Réseau HTA souterrain projeté | | Grille d'éclatement |
| | Réseau BT souterrain existant | | Grille de repliage |
| | Réseau BT souterrain projeté | | Coffret S20 -60 A ou 90 A |
| | Réseau EP souterrain existant | | Coffret S300 |
| | Réseau EP souterrain projeté | | Armoire d'éclairage public |
| | | | Fourneau |
| | | | Candélabre |
| | | | existant |
| | | | à poser |

Plan de pose

