




## Commune de SAINT JEAN SUR TOURBE

*Travaux :*  
*Depose cabine Haute "Saint Jean sur Tourbe"*

## Plan de Situation

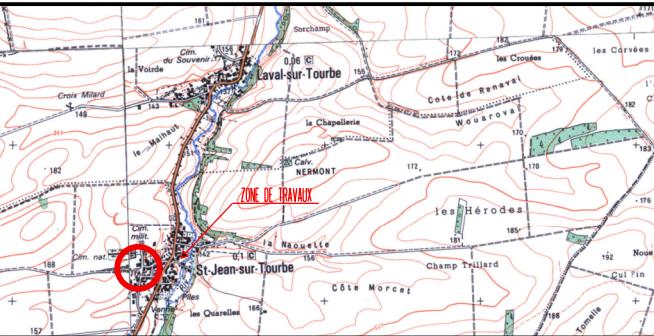

Responsable du projet : **Sylvain HAGRY**

Plan 1/1	C		
Dossier N° 9588	B		
Date : 02/01/2019	A		
Echelle 1/ 1000	REP.	Modifications	Dates

SIEM 2, place de la Libération 51000 Chalons en Champagne. Tel : 03.26.64.13.22 Fax : 03.26.64.95.68

## LEGENDE

## RESEAU AERIEN

Réseau HTA dérin existant		Support existant ou à poser	beton	2 bobs
Réseau HTA dérin déposé		IACM existant ou à poser		
Réseau HTA dérin projeté		Poste existant	HSI 2 Cabine	
Réseau BT dérin existant				
Réseau BT dérin déposé				
Réseau BT dérin renforcé				
Réseau BT dérin existant		Branchement particulier existant		
Réseau BT dérin projeté				
Réseau EP dérin existant				
Réseau EP dérin déposé				
Réseau EP dérin projeté				
		Mise à la terre		
		Support à déposer	beton	2 bobs
		IACM à déposer		
		Poste HSI à déposer		
		Branchement particulier à déposer		

## RESEAUX SOUTERRAINS

	Réseau HTA souterrain existant		Grille fausse coupure
	Réseau HTA souterrain projeté		Grille d'éteillement
	Réseau BT souterrain existant		Grille de repliague
	Réseau BT souterrain projeté		Coffret S20-60 A ou 90 A
	Réseau EP souterrain existant		Coffre S300
	Réseau EP souterrain projeté		Armoire d'éclairage public
			Fourreau
			Candélabre
			Il existant
			2 à poser

