

Travaux : Effacement Grande Rue

Plan de Situation



Responsable du projet: Sylvain HAGRY

Plan 1/1	C		
Dossier N° 10612	B		
Date : 18/02/2021	A		
Echelle 1/ 1000	REP.	Modifications	Dates

SIEM 2, place de la Libération 51000 Châlons en Champagne. Tel : 03 26 64 13 22 Fax : 03 26 64 85 68

LEGENDE


RESEAU AERIEN

	Reseau HTA aerien existant		Support existant ou à poser
	Reseau HTA aerien depose		MCM existant ou à poser
	Reseau BT aerien existant		Poste existant
	Reseau BT aerien depose		Branchement particulier existant
	Reseau BT aerien projeté		Mise à la terre
	Reseau BT aerien projeté		Support à déposer
	Reseau EP aerien existant		MCM à déposer
	Reseau EP aerien depose		Poste HTA à déposer
	Reseau EP aerien projeté		Branchement particulier à déposer

RESEAU SOULERRAIN

	Reseau HTA souterrain existant		Grille fosse couvree
	Reseau HTA souterrain projeté		Grille d'entretien
	Reseau BT souterrain existant		Grille de reseau
	Reseau BT souterrain projeté		Coffret 500
	Reseau EP souterrain existant		Armoire d'alimentation public
	Reseau EP souterrain projeté		Fourneau
			Condensateur

PLAN DE DEPOSE

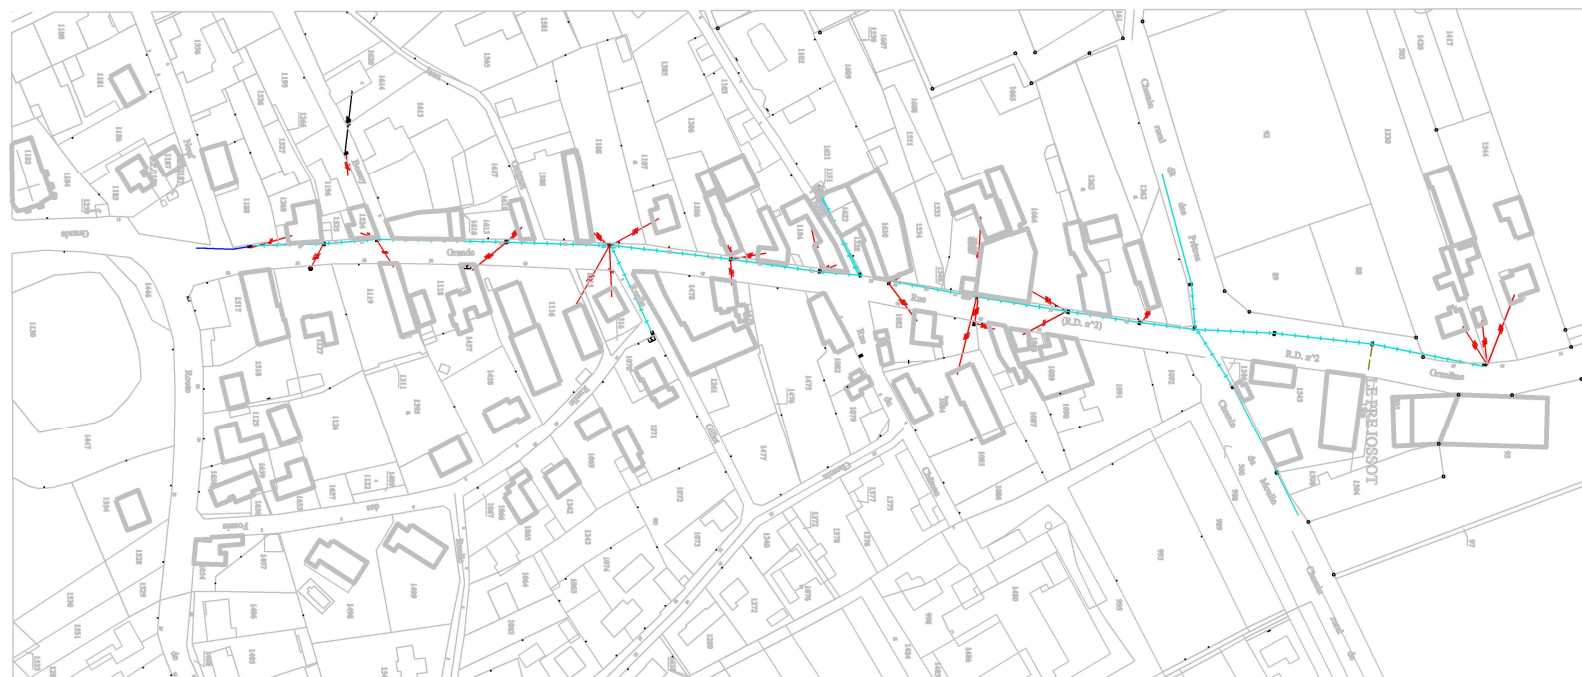

PLAN DE POSE

