




Commune de FONTAINE DENIS NUISY

Travaux :
Effacement du réseau BT rue du Bois et
des Tessards


Plan de Situation

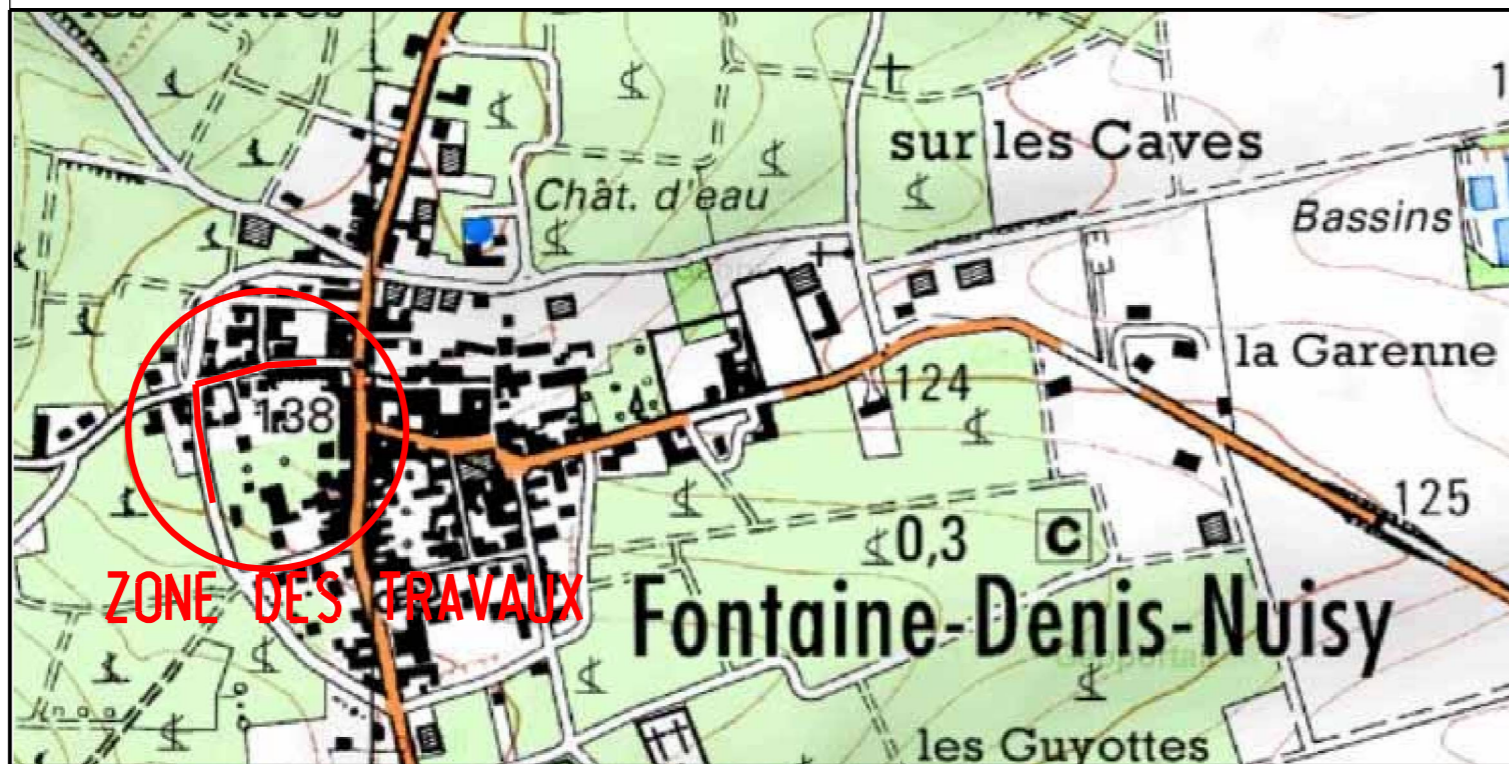

Responsable du projet: SK

Plan 1/1	C		
Dossier N°	B		
Date : 26/01/2018	A		
Echelle 1/ 1000	REP.	Modifications	Dates

SIEM 2 Place de la Libération 51000 Châlons en Champagne. Tel : 03.26.64.13.22 Fax : 03.26.64.95.68

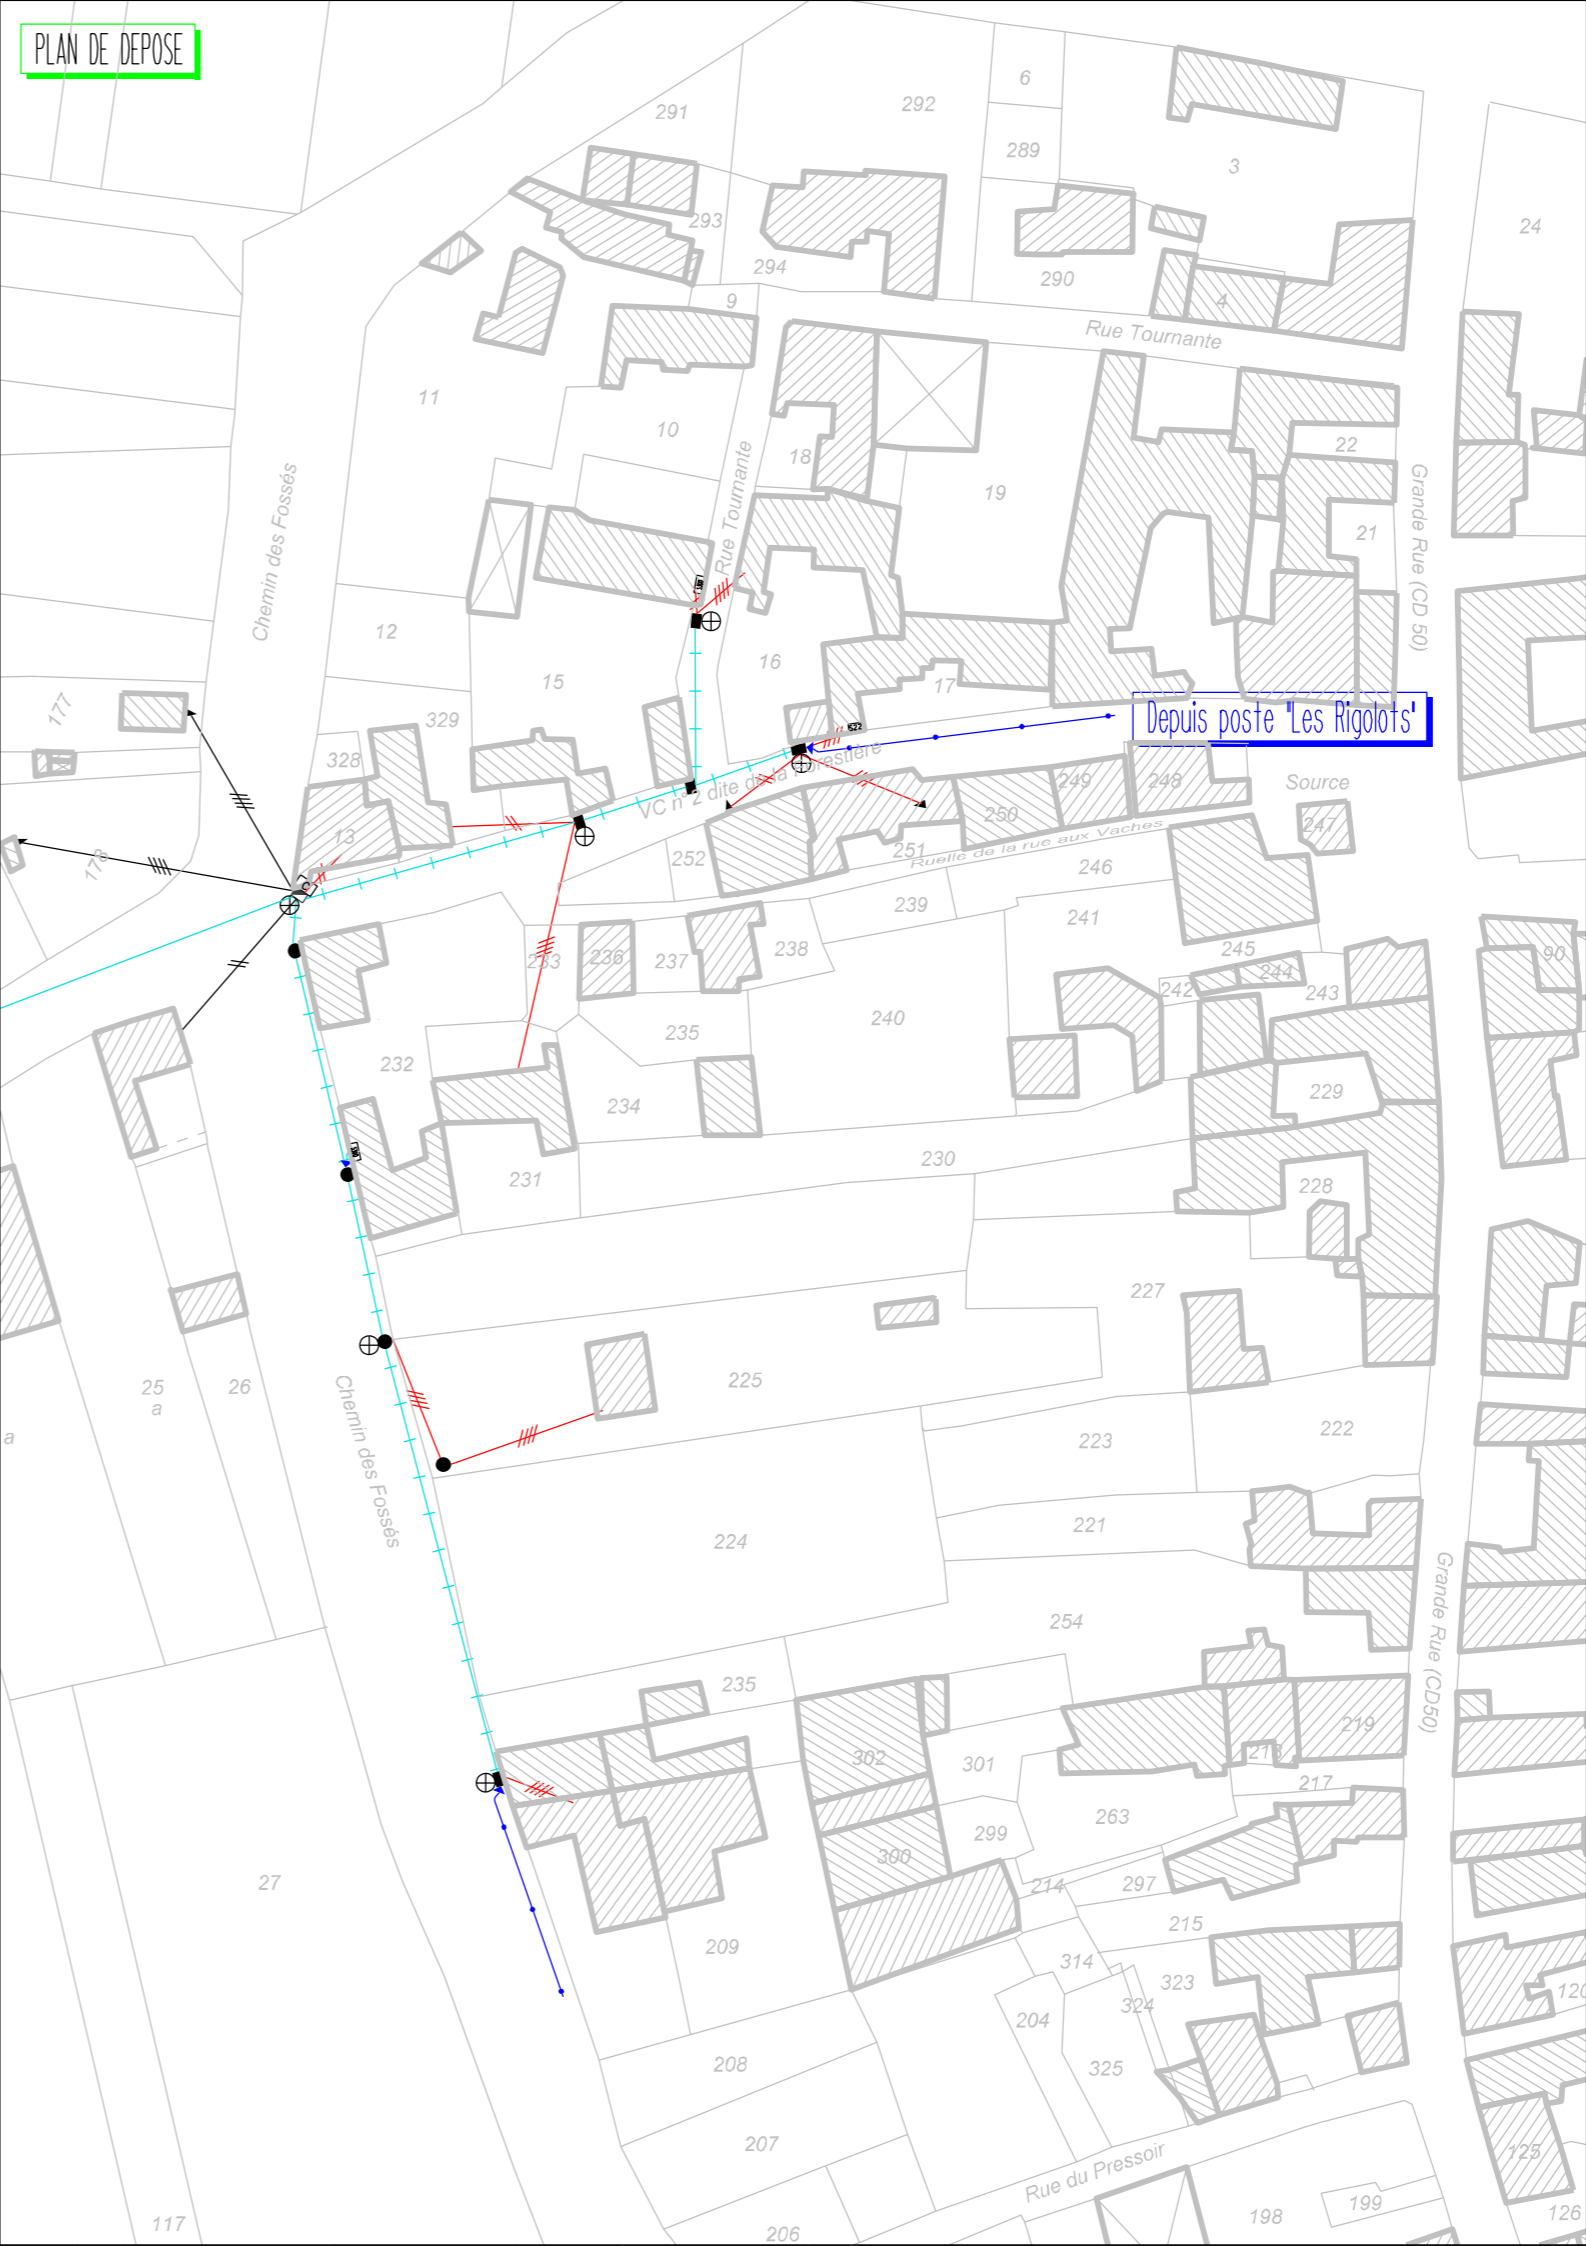

LEGENDE

RESEAU AERIEN

- | | |
|--|---|
| <ul style="list-style-type: none"> — Réseau HTA aérien existant - - - Réseau HTA aérien déposé - · - · - Réseau HTA aérien projeté - · - · - Réseau BT aérien existant - · - · - Réseau BT aérien déposé - · - · - Réseau BT aérien renforcé - · - · - Réseau BT aérien projeté - · - · - Réseau EP aérien existant - · - · - Réseau EP aérien déposé - · - · - Réseau EP aérien projeté | <ul style="list-style-type: none"> ○ Support existant ou à poser (l béton 2l bois) □ IACM existant ou à poser ▣ Poste existant (l H6l 2l Cabine) ≡ Branchement particulier existant ⊥ Mise à la terre ● Support à déposer (l béton 2l bois) □ IACM à déposer ▣ Poste H6l à déposer ≡ Branchement particulier à déposer |
|--|---|

RESEAU SOUTERRAIN

- | | |
|---|--|
| <ul style="list-style-type: none"> — Réseau HTA souterrain existant - - - Réseau HTA souterrain projeté - · - · - Réseau BT souterrain existant - · - · - Réseau BT souterrain projeté - · - · - Réseau EP souterrain existant - · - · - Réseau EP souterrain projeté | <ul style="list-style-type: none"> ⊠ Grille fousse coupure ⊠ Grille d'étolement ⊠ Grille de repliquage □ Coffret S20 -60 A ou 90 A □ Coffret S300 ⊠ Armoire d'éclairage public ⊠ Fourreau ○ Candélabre (l existant 2l à poser) |
|---|--|

