




Commune de **VILLESENEUX**

Travaux :
Effacement de réseau BT rue Principale

Plan de Situation

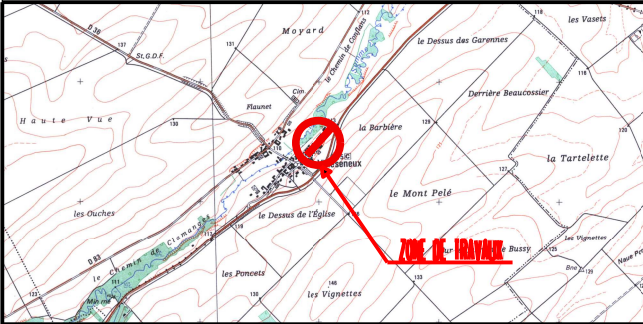


Responsable du projet : G.R.

Plan 1/1	C		
Dossier N° 8704	B		
Date : 26/02/2016	A		
Echelle 1/ 1000	REP.	Modifications	Dates

SIEM 52, rue Carnot 51000 Châlons en Champagne. Tel : 03 26 64 13 22 Fax : 03 26 64 95 68

PLAN DE DEPOSE

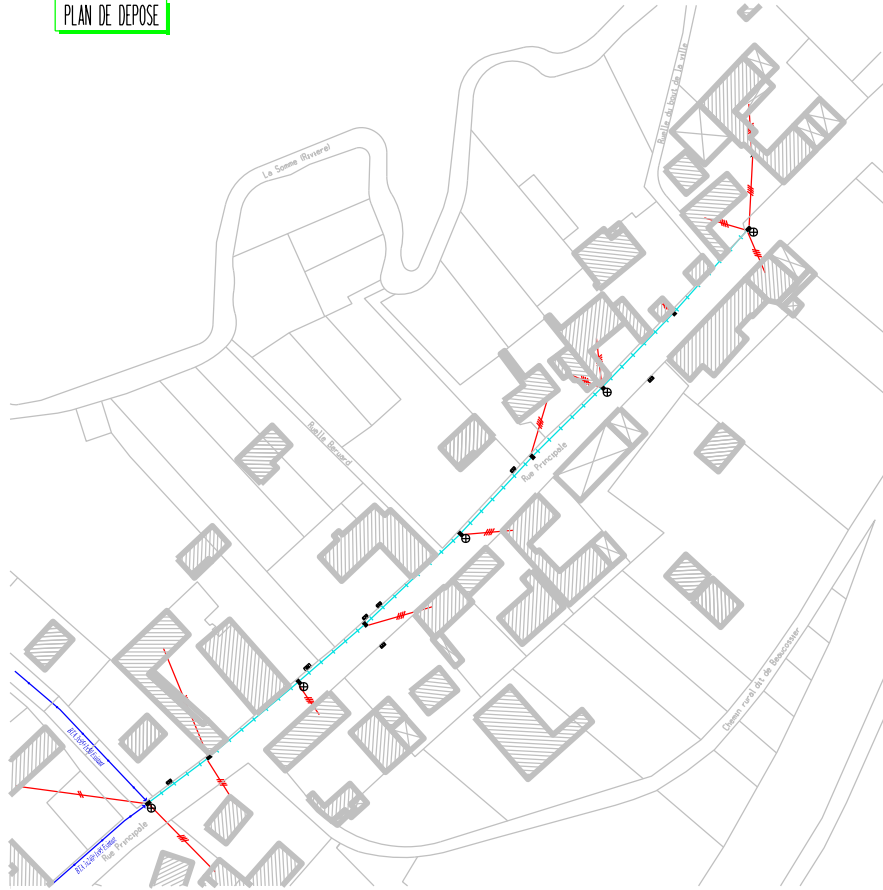

LEGENDE

RESEAU AERIEN

- | | | | |
|--|----------------------------|--|--|
| | Réseau HTA aérien existant | | Support existant ou à poser // béton // bois |
| | Réseau HTA aérien déposé | | IACM existant ou à poser |
| | Réseau HTA aérien projeté | | Poste existant // H61 // 21 Cabine |
| | Réseau BT aérien existant | | Branchement particulier existant |
| | Réseau BT aérien déposé | | Mise à la terre |
| | Réseau BT aérien renforcé | | Support à déposer // béton // bois |
| | Réseau BT aérien projeté | | IACM à déposer |
| | Réseau EP aérien existant | | Poste H61 à déposer |
| | Réseau EP aérien déposé | | Branchement particulier à déposer |
| | Réseau EP aérien projeté | | |

RESEAU SOUTERRAIN

- | | | | |
|--|--------------------------------|--|-----------------------------------|
| | Réseau HTA souterrain existant | | Grille fausse coupure |
| | Réseau HTA souterrain projeté | | Grille d'étolement |
| | Réseau BT souterrain existant | | Grille de rapiquage |
| | Réseau BT souterrain projeté | | Coffret S20 - 60 A ou 90 A |
| | Réseau EP souterrain existant | | Coffret S300 |
| | Réseau EP souterrain projeté | | Armoire d'éclairage public |
| | | | Fourreau |
| | | | Candélabre // existant // à poser |

PLAN DE POSE

