




Commune de PROUILLY

Travaux :
Effacement du réseau BT Chemin des Monts la Ville

Plan de Situation

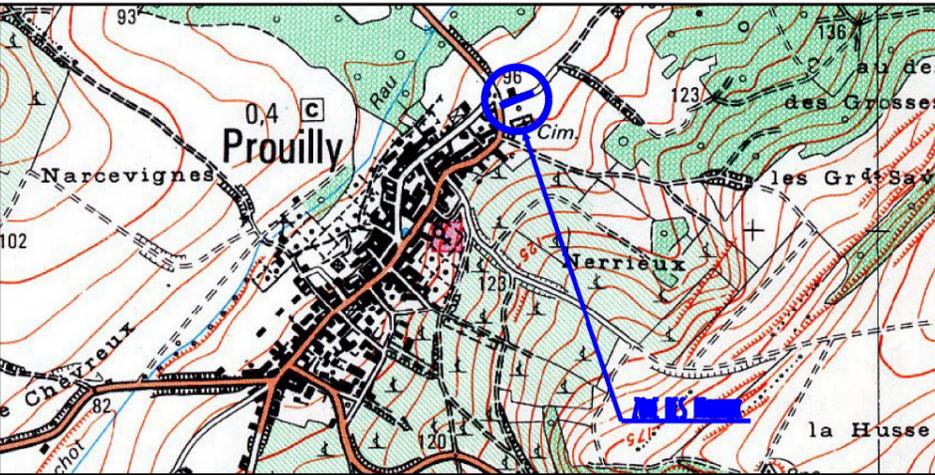

Responsable du projet : Florence SEVESTRE

Plan 1/1	C		
Dossier N° 10073	B		
Date : 23/12/2019	A		
Echelle 1/ 1000	REP.	Modifications	Dates

SIEM 2, Place de la Libération 51000 Chalons en Champagne. Tel : 03.26.64.13.22 Fax : 03.26.64.95.68


LEGENDE

RESEAU AERIEN


- Réseau HTA aérien existant
- Réseau HTA aérien déposé
- Réseau HTA aérien projeté
- Réseau BT aérien existant
- Réseau BT aérien déposé
- Réseau BT aérien renforcé
- Réseau BT aérien projeté
- Réseau EP aérien existant
- Réseau EP aérien déposé
- Réseau EP aérien projeté
- Support existant ou à poser (1) béton (2) bois
- IACM existant ou à poser
- Poste existant (1) H61 (2) Cabine
- Branchement particulier existant
- Mise à la terre
- Support à déposer (1) béton (2) bois
- IACM à déposer
- Poste H61 à déposer
- Branchement particulier à déposer

RESEAU SOUTERRAIN

- Réseau HTA souterrain existant
- Réseau HTA souterrain projeté
- Réseau BT souterrain existant
- Réseau BT souterrain projeté
- Réseau EP souterrain existant
- Réseau EP souterrain projeté
- Grille fausse coupure
- Grille d'étoilement
- Grille de repiquage
- Coffret S20 -60 A ou 90 A
- Coffret S300
- Armoire d'éclairage public
- Fourreau
- Candélabre (1) existant (2) à poser

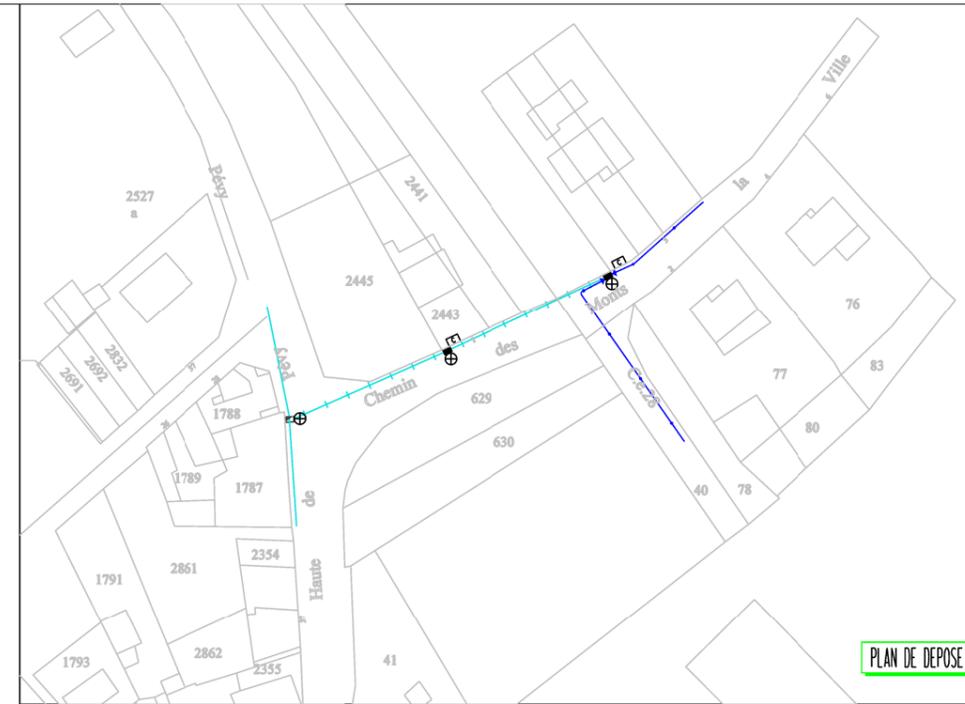

PLAN DE DEPOSE

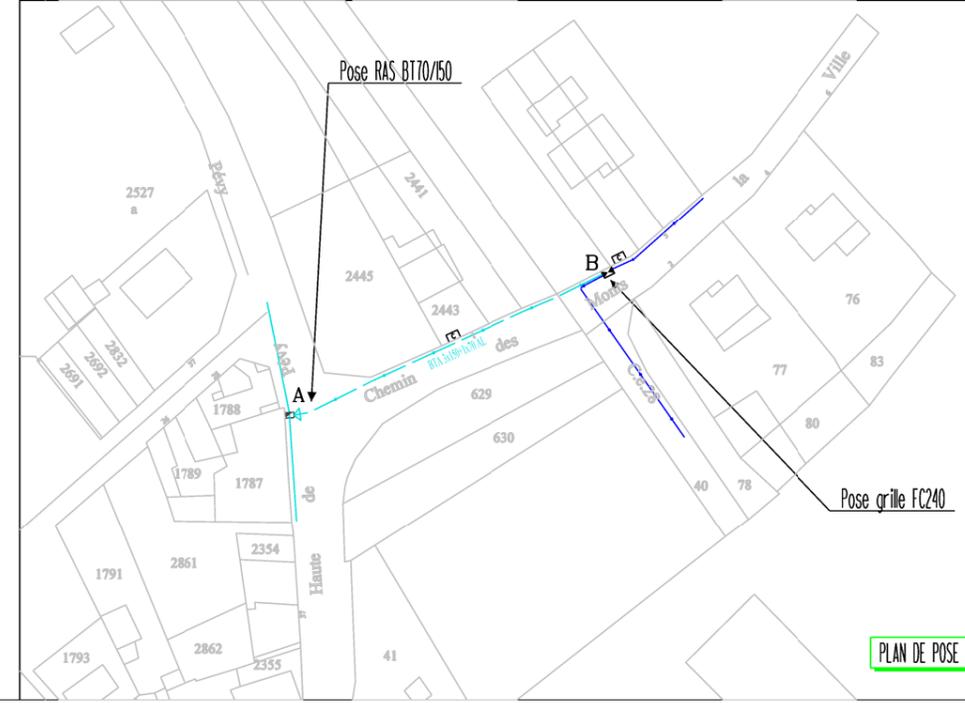

PLAN DE POSE