


Commune de SAINT LEONARD

Travaux :  
Effacement du réseau BT Chemin de St Léonard


Plan de Situation

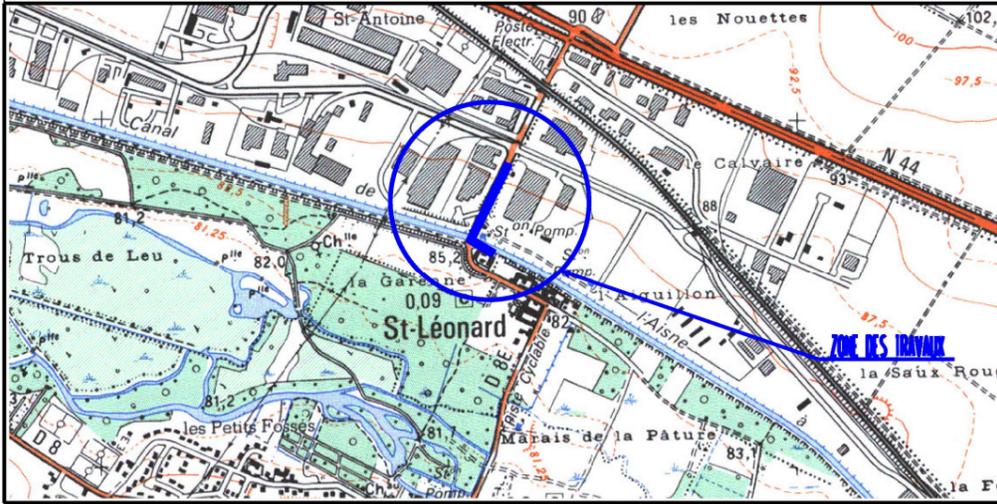

Responsable du projet : Florence SEVESTRE

Plan 1/1	C		
Dossier N° 10633	B		
Date : 22/03/2021	A		
Echelle 1/ 1000	REP.	Modifications	Dates

SIEM 2, Place de la Libération 51000 Chalons en Champagne. Tel : 03.26.64.13.22 Fax : 03.26.64.95.68

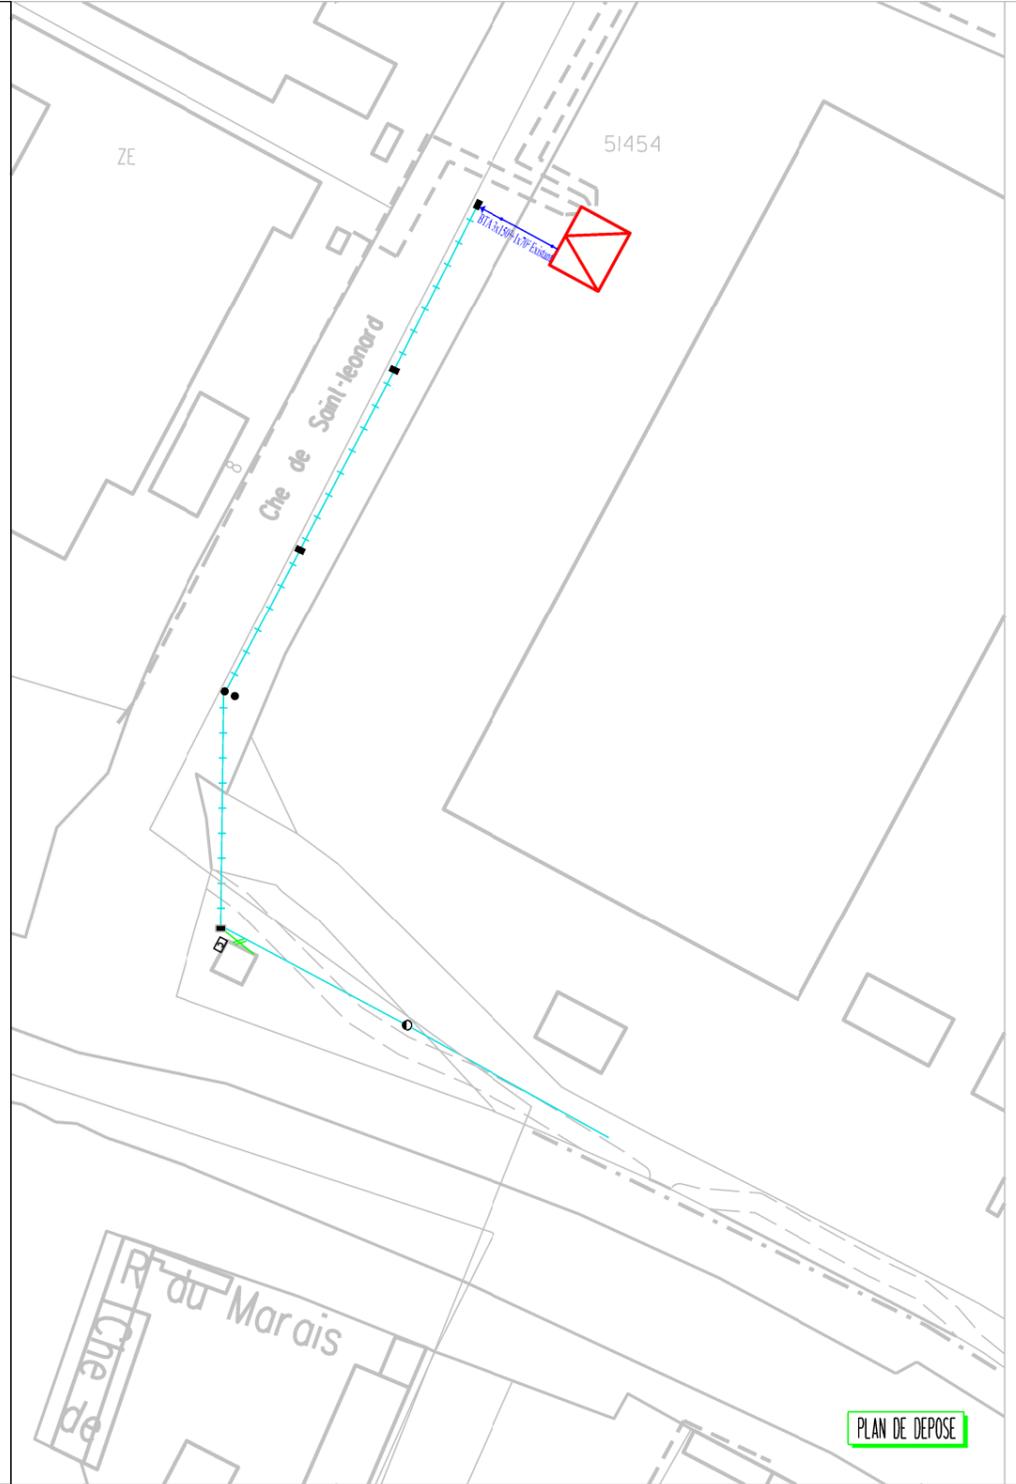

PLAN DE DEPOSE


LEGENDE

RESEAU AERIEN

- |  |                            |   |  |
|--|----------------------------|---|--|
|  | Réseau HTA aérien existant |  | Support existant ou à poser (1) béton (2) bois |
|  | Réseau HTA aérien déposé   |  | IACM existant ou à poser                       |
|  | Réseau HTA aérien projeté  |  | Poste existant (1) HGI (2) Cabine              |
|  | Réseau BT aérien existant  |  | Branchements particuliers existants            |
|  | Réseau BT aérien déposé    |  | Mise à la terre                                |
|  | Réseau BT aérien projeté   |  | Support à déposer (1) béton (2) bois           |
|  | Réseau EP aérien existant  |  | IACM à déposer                                 |
|  | Réseau EP aérien déposé    |  | Poste HGI à déposer                            |
|  | Réseau EP aérien projeté   |  | Branchements particuliers à déposer            |

RESEAU SOUTERRAIN

- |  |                                |   |                                     |
|--|--------------------------------|---|-------------------------------------|
|  | Réseau HTA souterrain existant |  | Grille fausse coupure               |
|  | Réseau HTA souterrain projeté  |  | Grille d'étolement                  |
|  | Réseau BT souterrain existant  |  | Grille de repiquage                 |
|  | Réseau BT souterrain projeté   |  | Coffret S20 -60 A ou 90 A           |
|  | Réseau EP souterrain existant  |  | Coffret S300                        |
|  | Réseau EP souterrain projeté   |  | Armoire d'éclairage public          |
|  |                                |  | Fourreau                            |
|  |                                |  | Candélabre (1) existant (2) à poser |

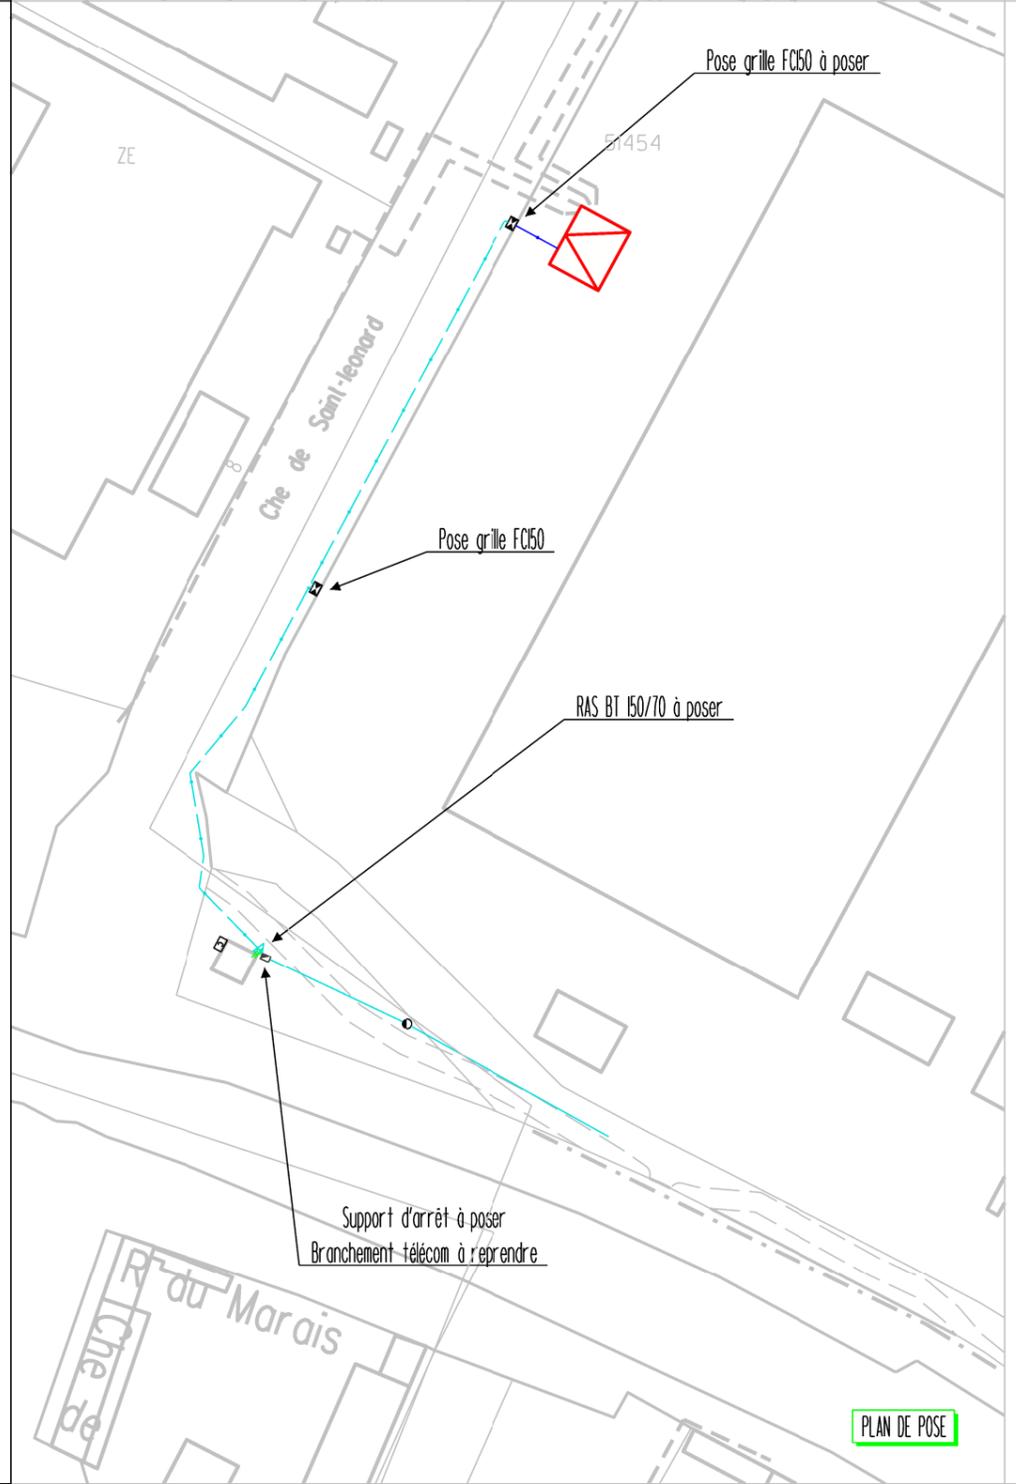

PLAN DE POSE