



## Commune de SEPT SAULX

### Travaux : Extension du réseau BT ZA CHAMPAGNY pour une antenne ORANGE


#### RESEAU AERIEN

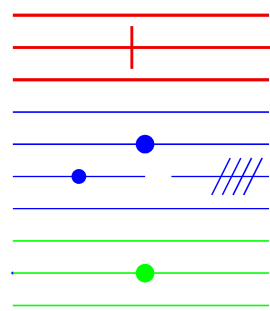


Réseau HTA aérien existant  
Réseau HTA aérien déposé  
Réseau HTA aérien projeté  
Réseau BT aérien existant  
Réseau BT aérien déposé  
Réseau BT aérien renforcé  
Réseau BT aérien projeté  
Réseau EP aérien existant  
Réseau EP aérien déposé  
Réseau EP aérien projeté

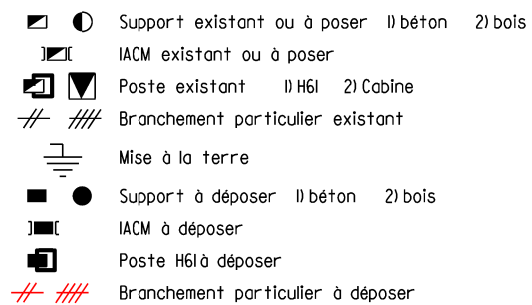

#### RESEAU SOUTERRAIN

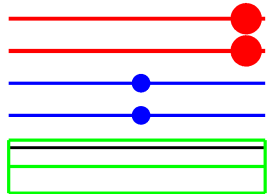


Réseau HTA souterrain existant  
Réseau HTA souterrain projeté  
Réseau BT souterrain existant  
Réseau BT souterrain projeté  
Réseau EP souterrain existant  
Réseau EP souterrain projeté

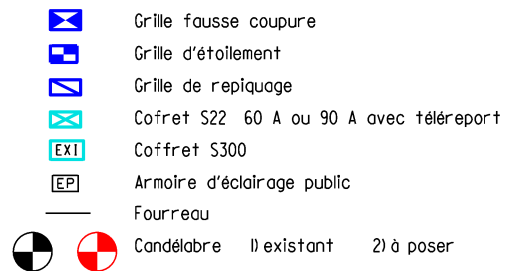

Responsable du projet : Florence SEVESTRE


Plan 1/1	C		
Dossier N° 10609	B		
Date : 12/02/2021	A		
Echelle 1/ 1000	REP.	Modifications	Dates

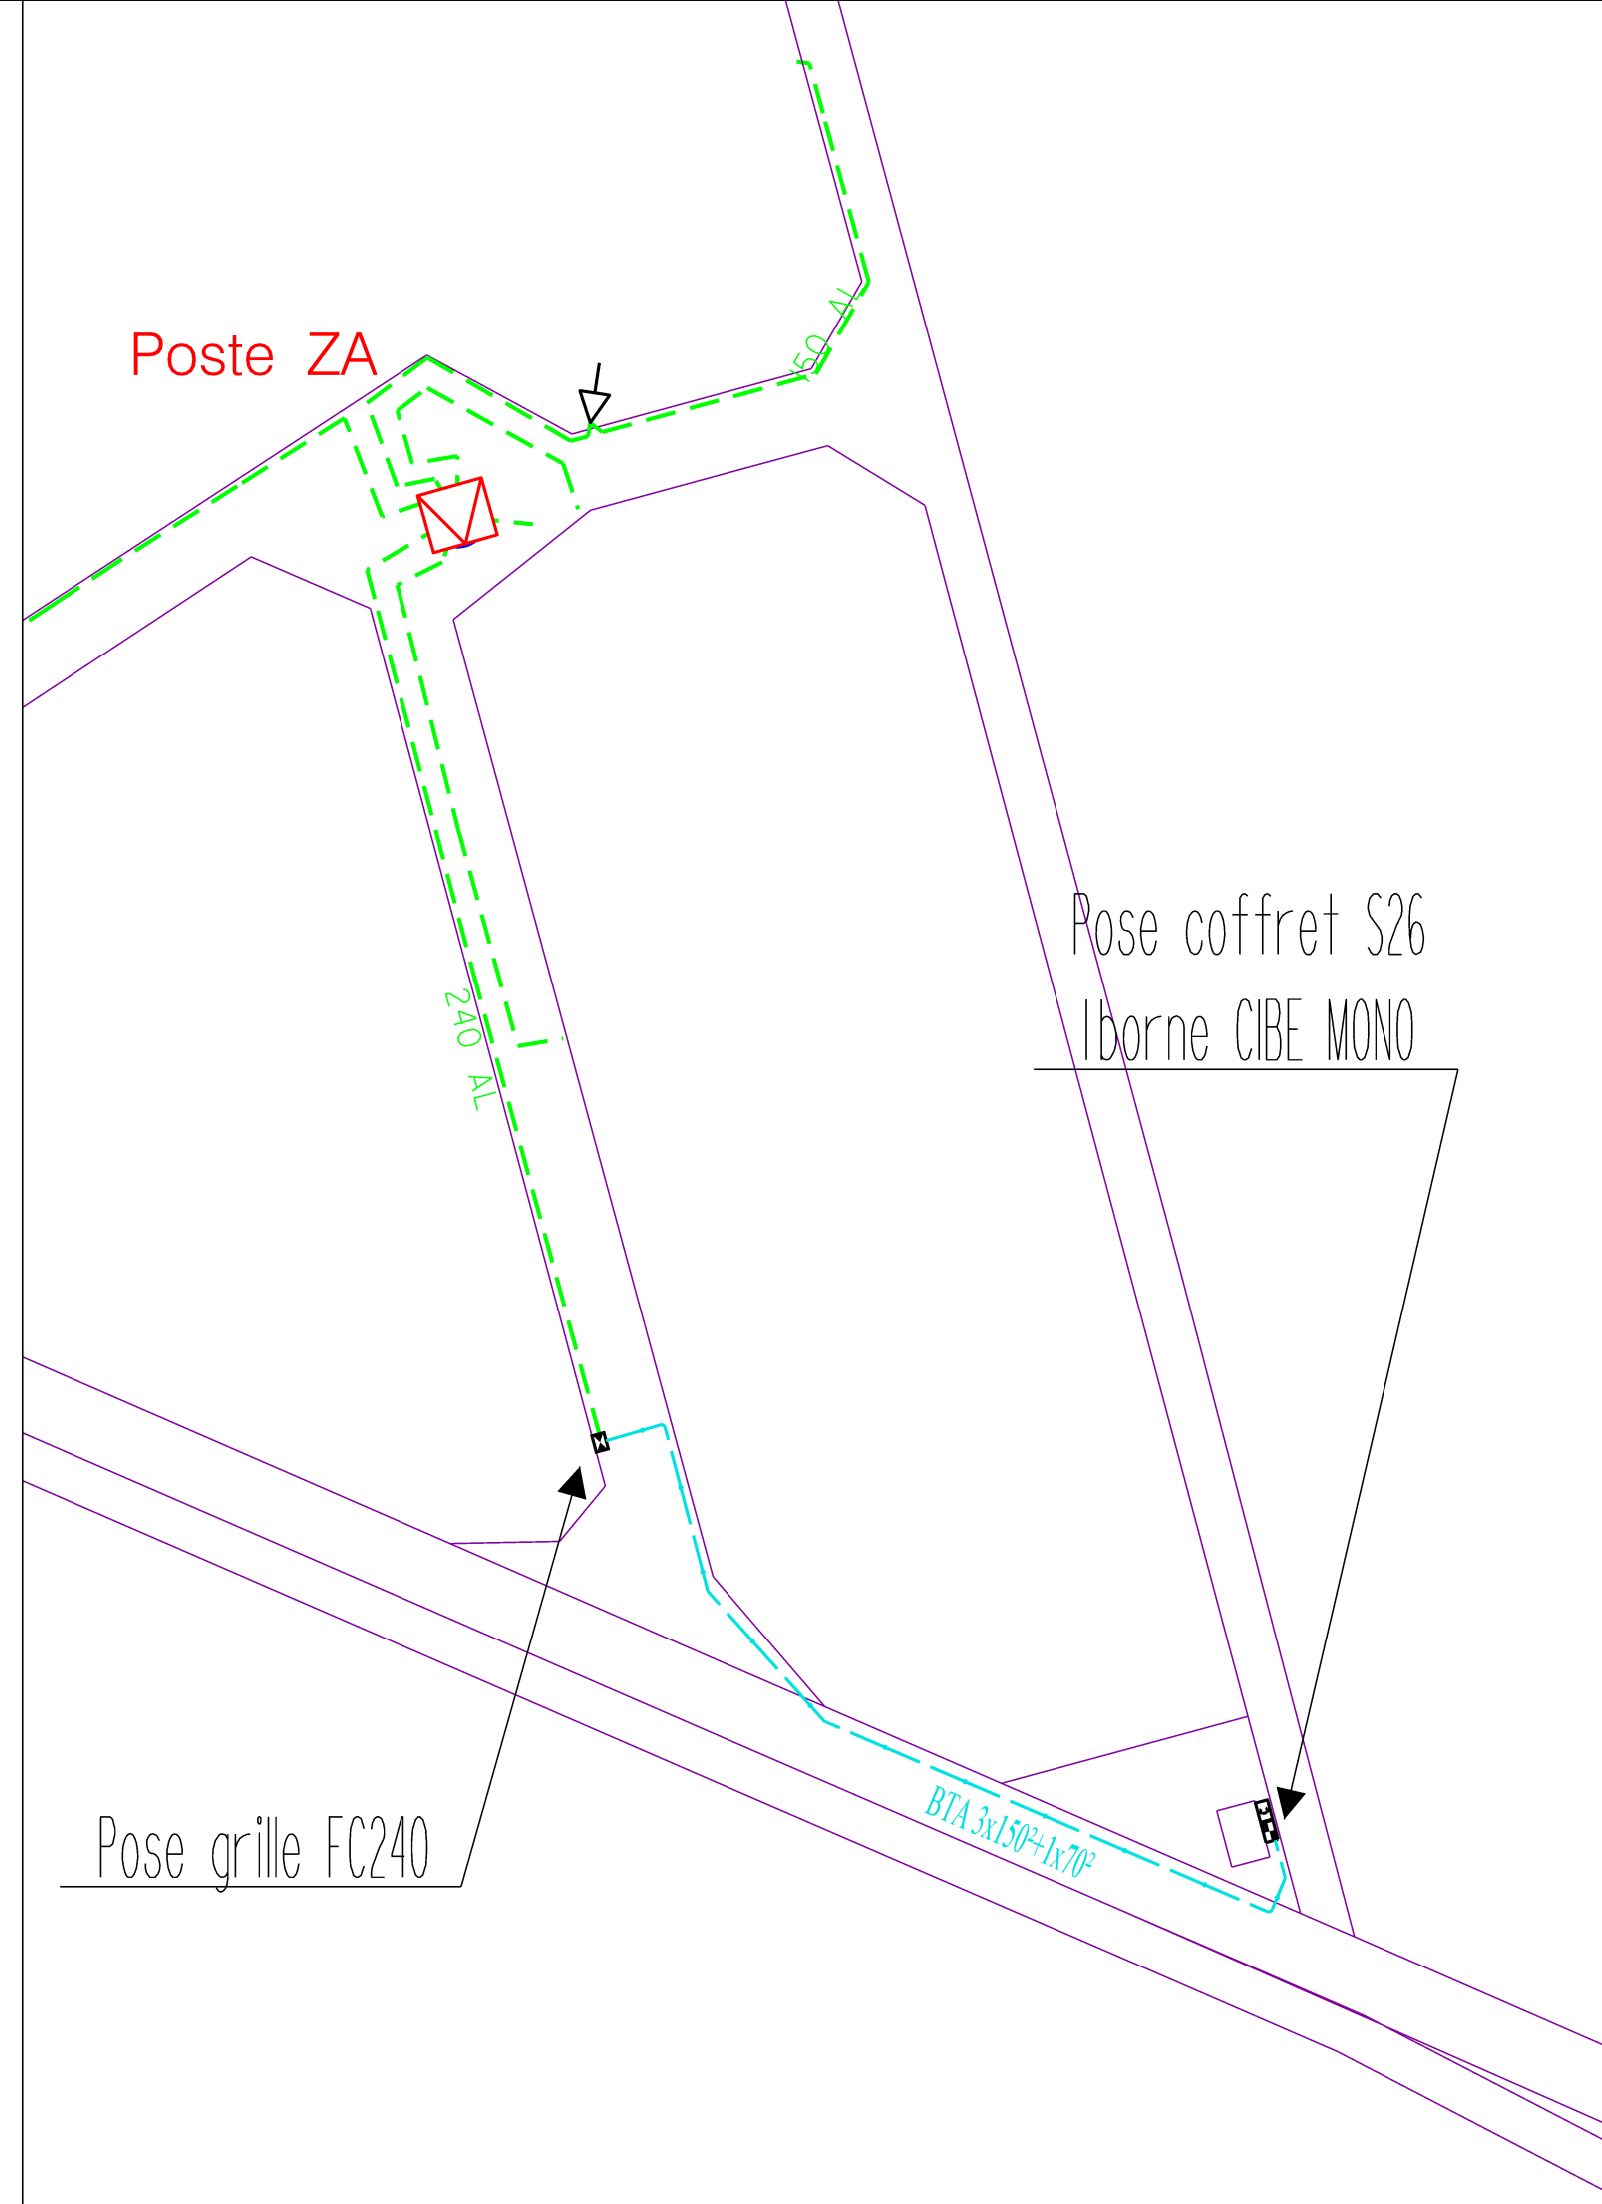


## Commune de SEPT SAULX

### Travaux : Extension du réseau BT ZA CHAMPAGNY pour une antenne ORANGE


#### RESEAU AERIEN

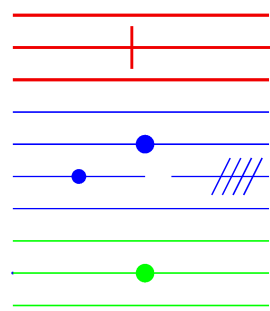


Réseau HTA aérien existant  
Réseau HTA aérien déposé  
Réseau HTA aérien projeté  
Réseau BT aérien existant  
Réseau BT aérien déposé  
Réseau BT aérien renforcé  
Réseau BT aérien projeté  
Réseau EP aérien existant  
Réseau EP aérien déposé  
Réseau EP aérien projeté

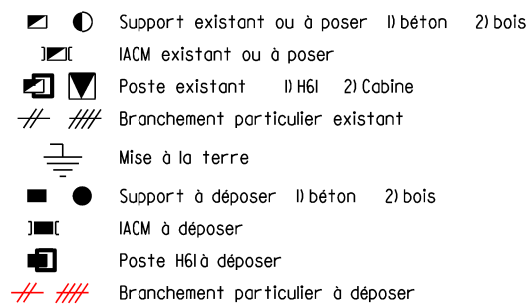

#### RESEAU SOUTERRAIN

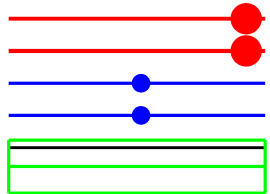

Réseau HTA souterrain existant  
Réseau HTA souterrain projeté  
Réseau BT souterrain existant  
Réseau BT souterrain projeté  
Réseau EP souterrain existant  
Réseau EP souterrain projeté

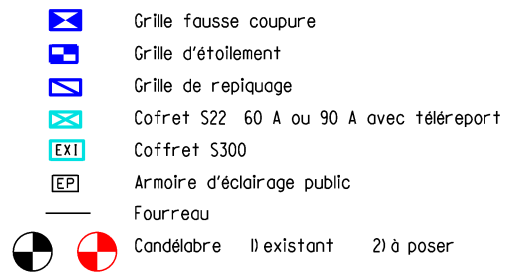

Responsable du projet : Florence SEVESTRE

Plan 1/1	C		
Dossier N° 10609	B		
Date : 12/02/2021	A		
Echelle 1/ 1000	REP.	Modifications	Dates

