


Commune de **TREPAIL**

Travaux :  
**Effacement du réseau BT Rue de Vaudemange**

Plan de Situation

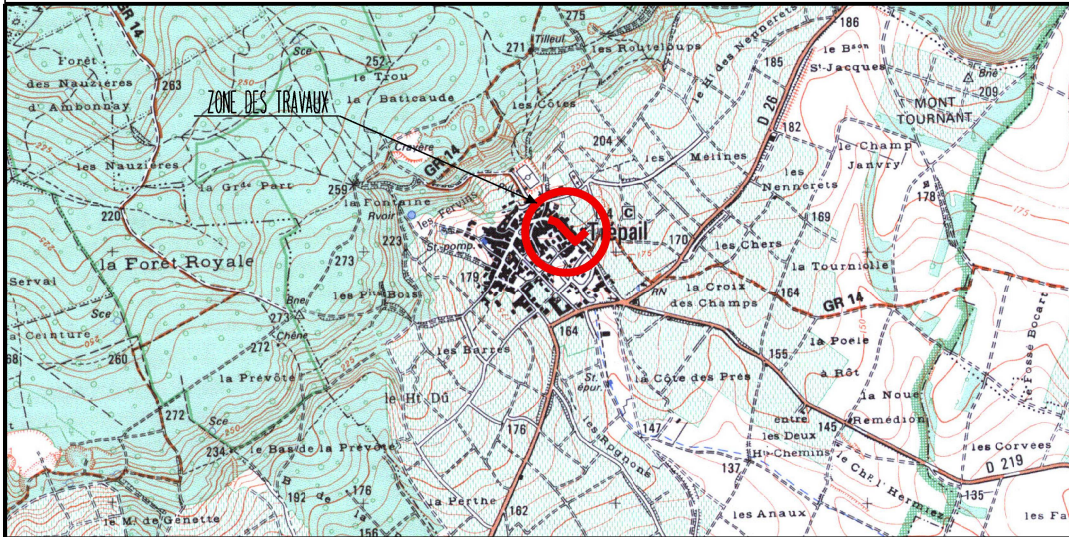


Responsable du projet : Florence SEVESTRE

|                   |      |               |       |
|-------------------|------|---------------|-------|
| Plan 1/1          | C    |               |       |
| Dossier N° 10032  | B    |               |       |
| Date : 13/01/2020 | A    |               |       |
| Echelle 1/ 1000   | REP. | Modifications | Dates |


SIEM 2, Place de la Libération 51000 Chalons en Champagne. Tel : 03.26.64.13.22 Fax : 03.26.64.95.68

LEGENDE


RESEAU AERIEN

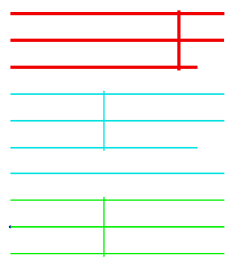



Réseau HTA aérien existant  
Réseau HTA aérien déposé  
Réseau HTA aérien projeté  
Réseau BT aérien existant  
Réseau BT aérien déposé  
Réseau BT aérien renforcé  
Réseau BT aérien projeté  
Réseau EP aérien existant  
Réseau EP aérien déposé  
Réseau EP aérien projeté

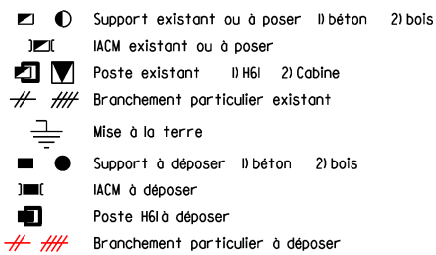


RESEAU SOUTERRAIN

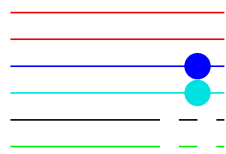

Réseau HTA souterrain existant  
Réseau HTA souterrain projeté  
Réseau BT souterrain existant  
Réseau BT souterrain projeté  
Réseau EP souterrain existant  
Réseau EP souterrain projeté

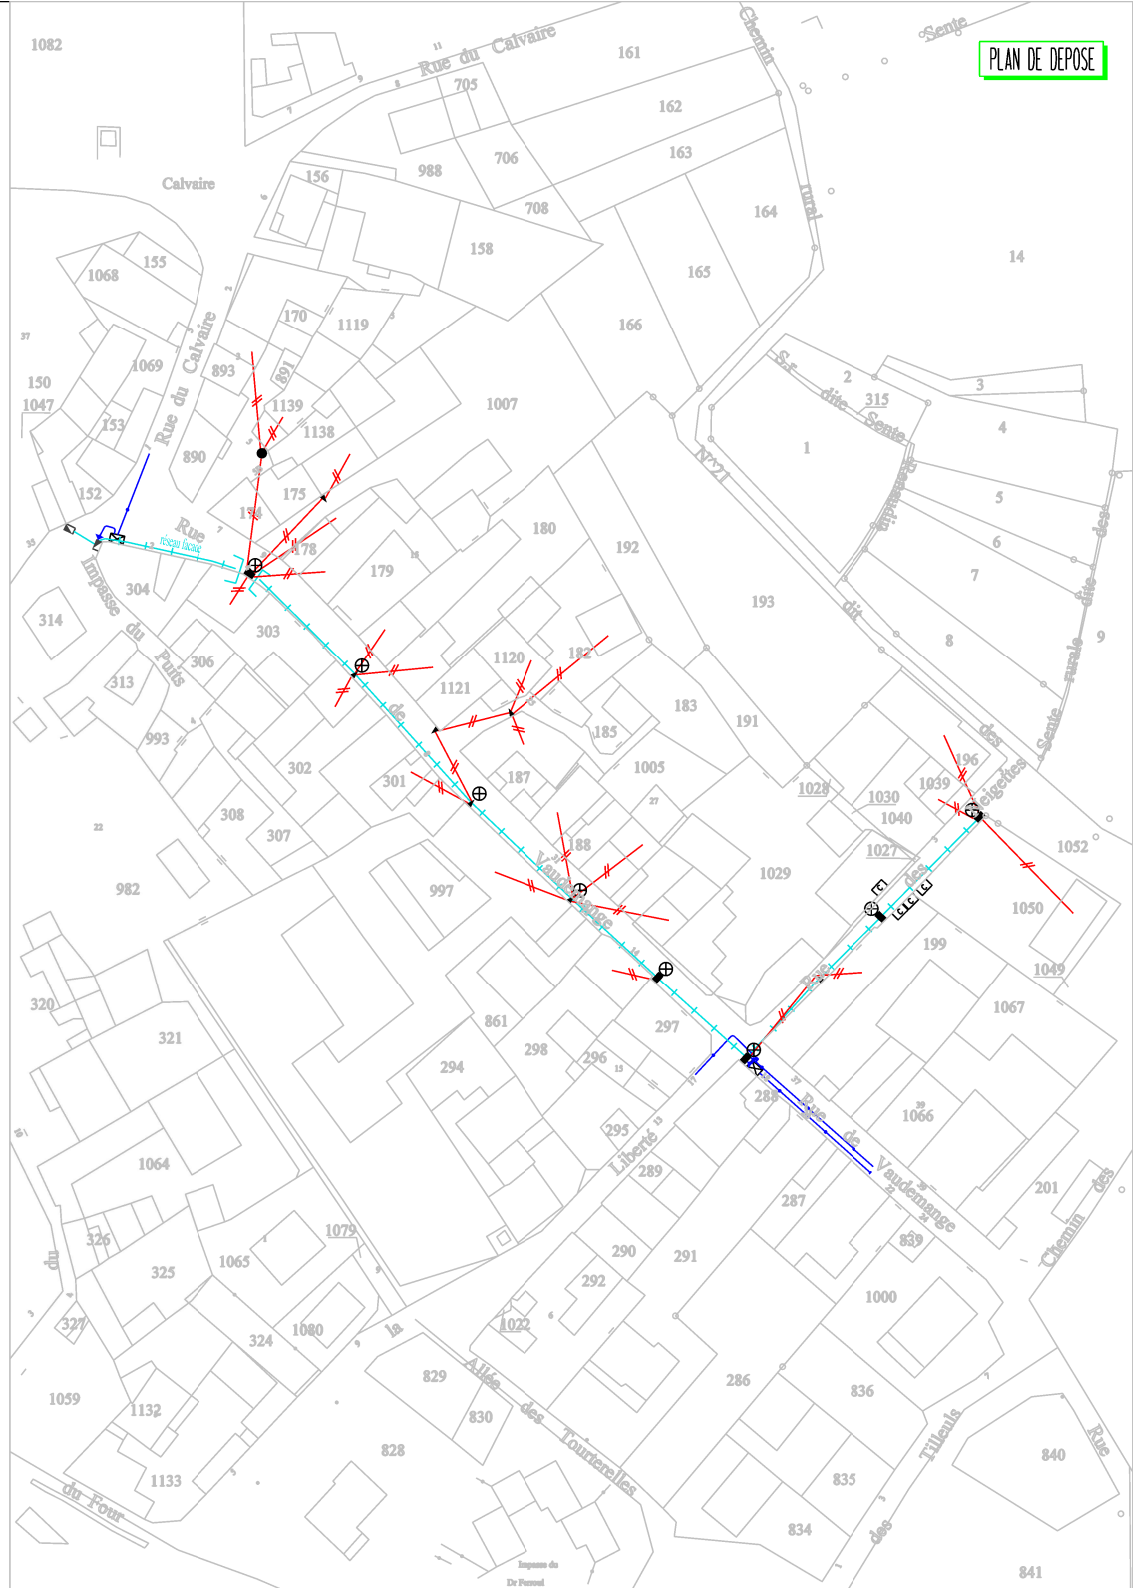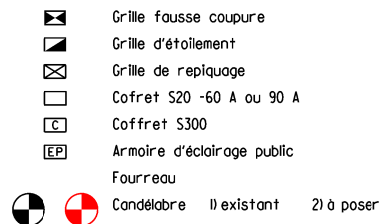

PLAN DE DEPOSE

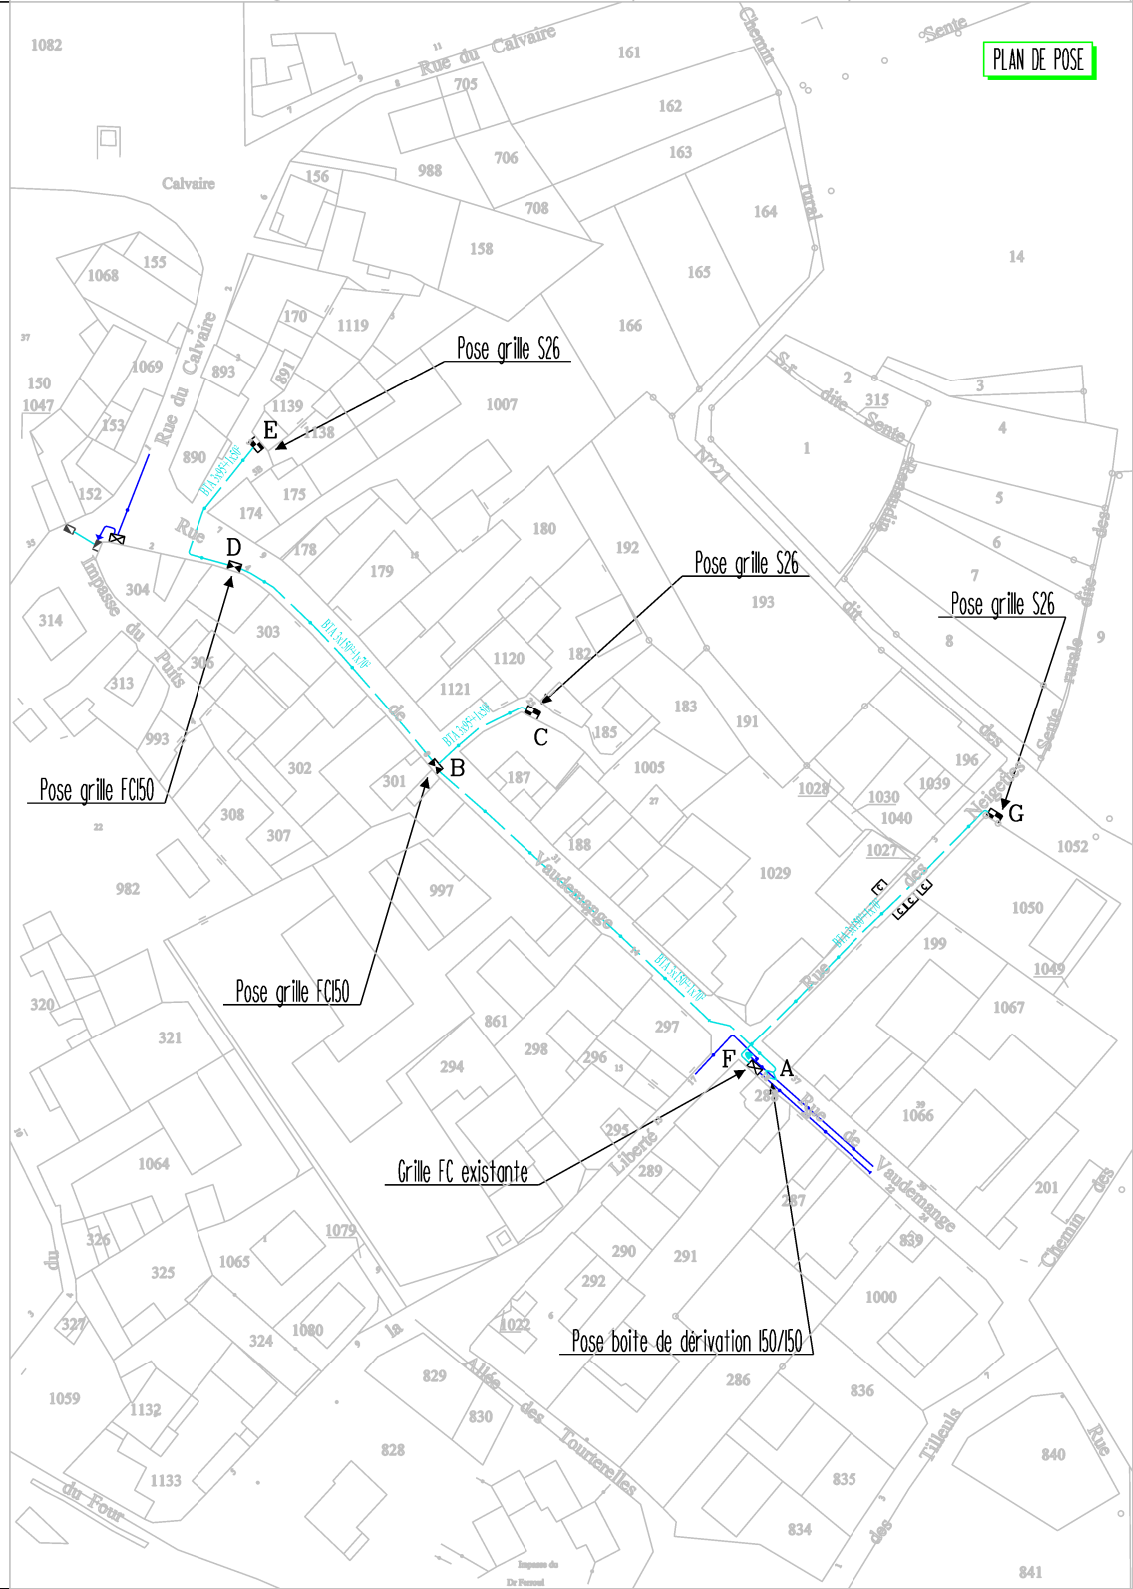

PLAN DE POSE